


# VERKAUFSPLAN TOP o6




Wohnfläche <1,5m RH. :	1,04 m <sup>2</sup>
Wohnfläche >1,5m RH. :	72,22 m <sup>2</sup>
Wohnfläche :	73,26 m <sup>2</sup>

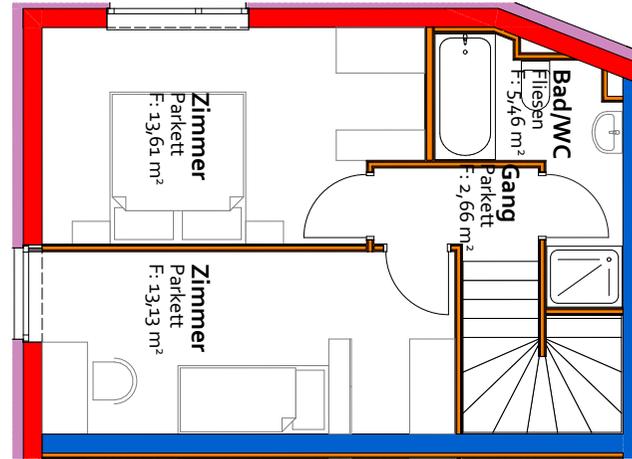

Obergeschoss 1



OG 1

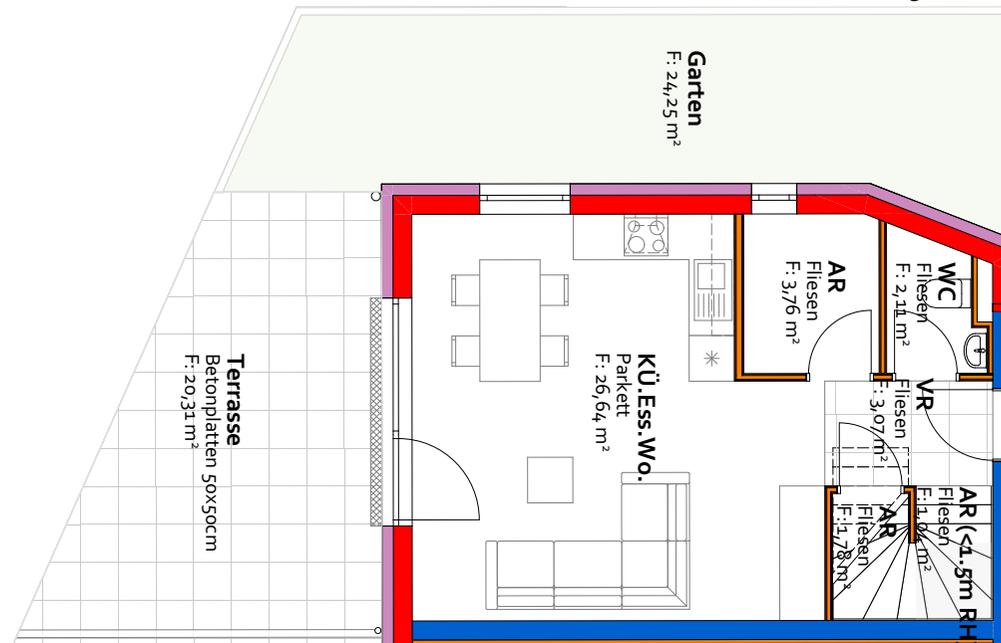

Erdgeschoss



EG

- vorbehaltlich ev. Abweichungen der dargestellten Grundrisse
- dargestellte Raumgrößen sind Rohbaumaße
- Türmaße = lichter Durchgang
- Fenstermaße = Rohbaulichte
- für Möblierung ist unbedingt Naturmaß zu nehmen
- Einrichtung ist symbolisch dargestellt

**Projekt**  
Stockenhuberweg

**Auftraggeber**  
LEBENSQUELL GmbH

**Planinhalt**  
Top o6

**Maßstab**  
1:100

**Projektnr**  
19\_171

**Plannr**  
8

**Planer**  
cc

**Datum**  
06.03.2023

**Kleboth & Dollnig**