


Dieser Plan ist unser geistiges Eigentum und darf ohne unsere Zustimmung weder vervielfältigt, noch Dritten zugänglich gemacht werden.

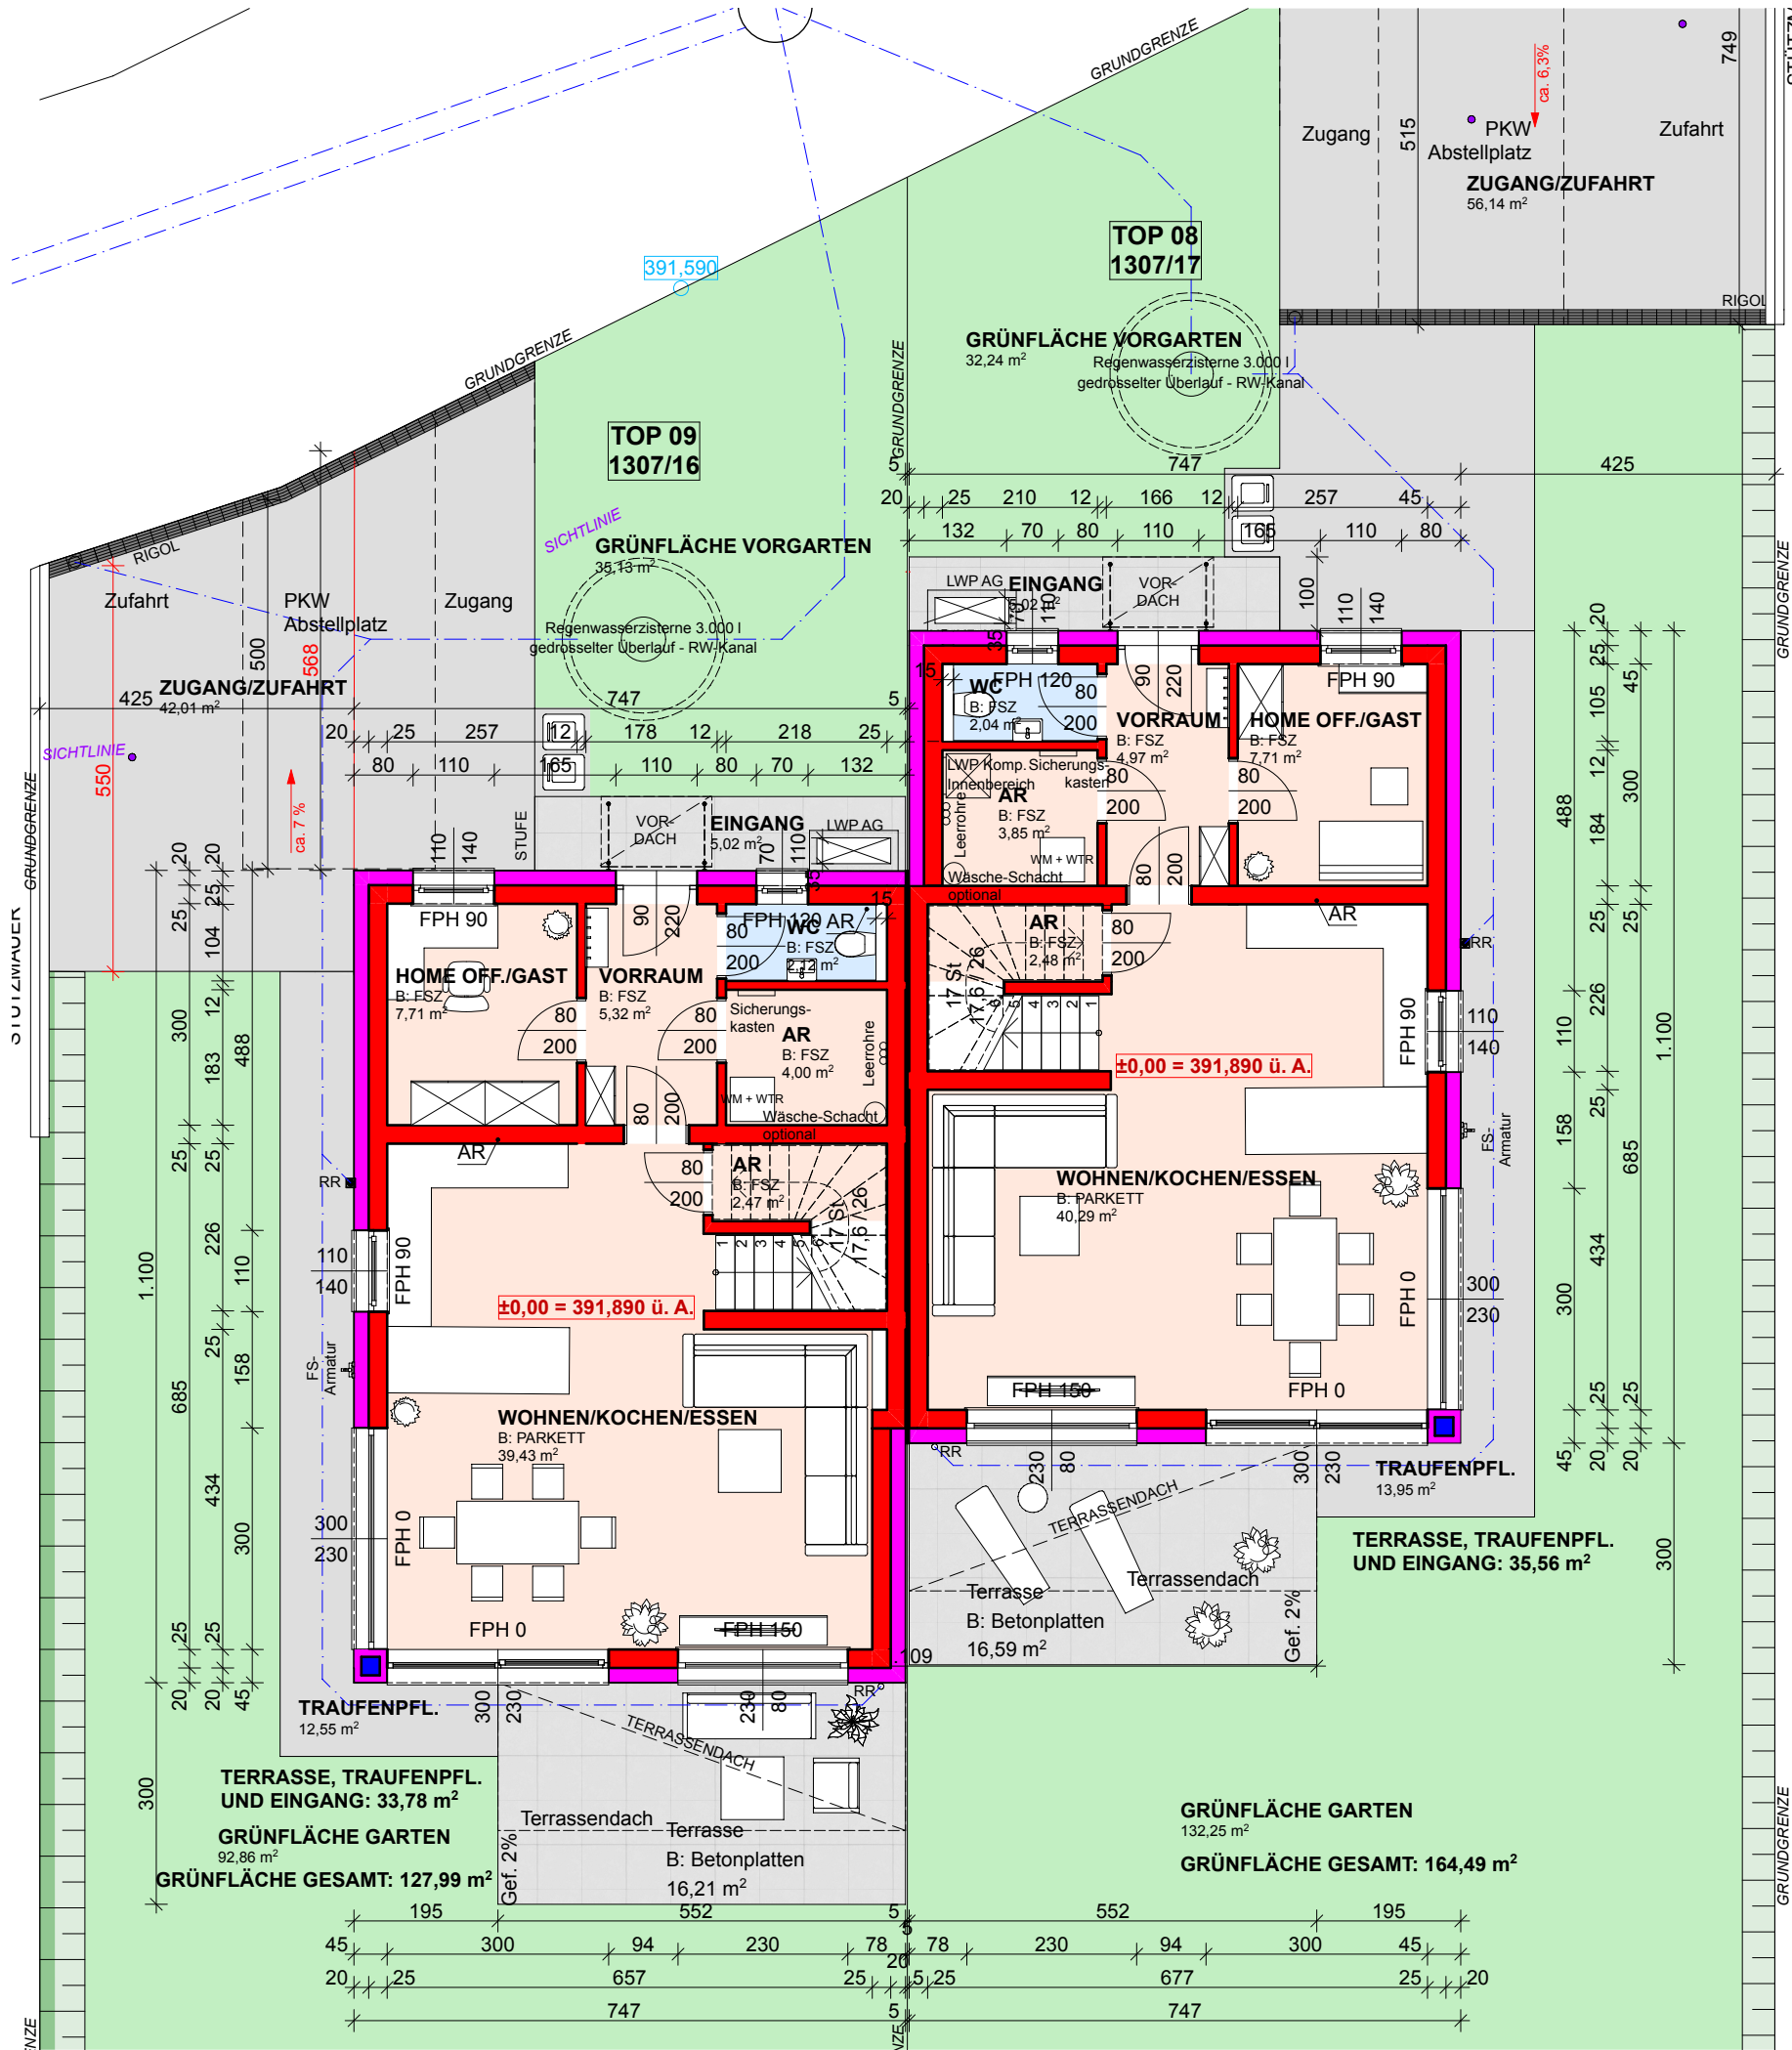

LAGEPLAN M 1:100

TOP 08

WOHNNUTZFLÄCHE EG:	61,34 m ²
WOHNNUTZFLÄCHE OG:	58,28 m ²
WOHNNUTZFLÄCHE GESAMT:	119,62 m²

TOP 09

WOHNNUTZFLÄCHE EG:	61,05 m ²
WOHNNUTZFLÄCHE OG:	58,01 m ²
WOHNNUTZFLÄCHE GESAMT:	119,06 m²

VERKAUFSPLAN

NEUBAU DOPPELHAUS 08/09
A - 4224 WARTBERG OB DER AIST
08/09

EZ: 920
GST. NR.: 1307/16; 1307/17
KG: 41114 UNTERGAISBACH

PLANINHALT: TOP 08-09 EG

MASSSTAB: PLANNR.: 299_VK_T08-09_01

GEZ.: PB PLANSTAND: 17.11.2022

jungwirt
Planung
und
Baumanagement

Haselgrabenweg 80, A 4040 Linz - Urfahr, +43 732 77 30 60, office@jungwirt.com

Dieser Plan ist unser geistiges Eigentum und darf ohne unsere Zustimmung weder vervielfältigt, noch Dritten zugänglich gemacht werden.



LAGEPLAN M 1:1000

TOP 08

WOHNNUTZFLÄCHE EG:	61,34 m ²
WOHNNUTZFLÄCHE OG:	58,28 m ²
WOHNNUTZFLÄCHE GESAMT:	119,62 m²

TOP 09

WOHNNUTZFLÄCHE EG:	61,05 m ²
WOHNNUTZFLÄCHE OG:	58,01 m ²
WOHNNUTZFLÄCHE GESAMT:	119,06 m²

VERKAUFSPLAN

BAUTRÄGERPROJEKT TÜRNBEGFELD
A - 4224 WARTBERG OB DER AIST
DOPPELHAUSHÄLFTEN

EZ: 920
GST. NR.: 1307/16; 1307/17
KG: 41114 UNTERGAISBACH

PLANINHALT: TOP 08-09 OG


MASSSTAB: PLANNR.: 299_E_00

GEZ.: PB PLANSTAND: 13.10.2022

jungwirt
Planung
und
Baumanagement

Haselgrabenweg 80, A 4040 Linz - Urfaar, +43 732 77 30 60, office@jungwirt.com

Dieser Plan ist unser geistiges Eigentum und darf ohne unsere Zustimmung weder vervielfältigt, noch Dritten zugänglich gemacht werden.

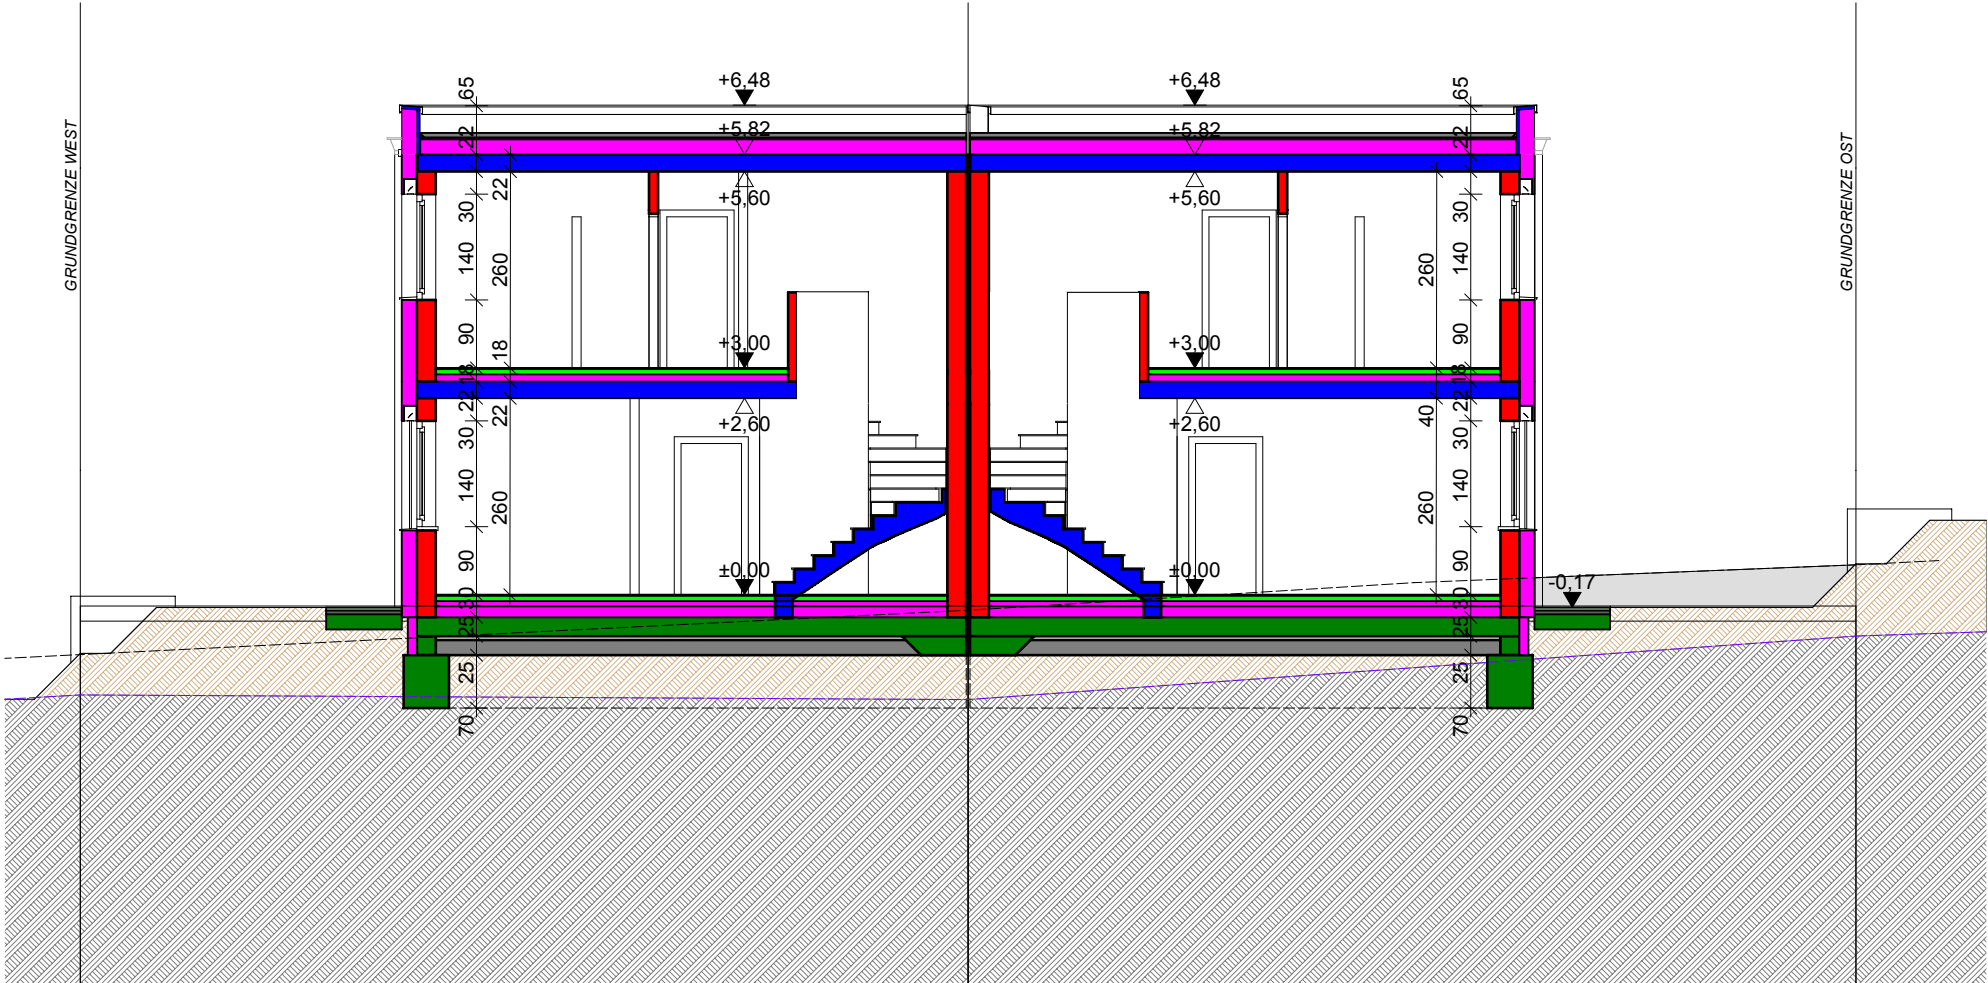

LAGEPLAN M 1:100

TOP 08

WOHNNUTZFLÄCHE EG:	61,34 m ²
WOHNNUTZFLÄCHE OG:	58,28 m ²
WOHNNUTZFLÄCHE GESAMT:	119,62 m²

TOP 09

WOHNNUTZFLÄCHE EG:	61,05 m ²
WOHNNUTZFLÄCHE OG:	58,01 m ²
WOHNNUTZFLÄCHE GESAMT:	119,06 m²

VERKAUFSPLAN

NEUBAU DOPPELHAUS 08/09
A - 4224 WARTBERG OB DER AIST
08/09

EZ: 920
GST. NR.: 1307/16; 1307/17
KG: 41114 UNTERGAISBACH

PLANINHALT: TOP 08-09 SCHNITT A

MASSSTAB: PLANNR.: 299_VK_T08-09_03

GEZ.: PB PLANSTAND: 17.11.2022

jungwirt
Planung
und
Baumanagement

Haselgrabenweg 80, A 4040 Linz - Urfahr, +43 732 77 30 60, office@jungwirt.com