


Planskizze TOP 5 & 7 | UG

Linzer Straße 71, 4840 Vöcklabruck

Gesamtnutzfläche: ca. 613,14 m²

Nutzfläche Top 5 Tiefgarage: ca. 266,84 m²

Nutzfläche Top 7: ca. 346,30 m²

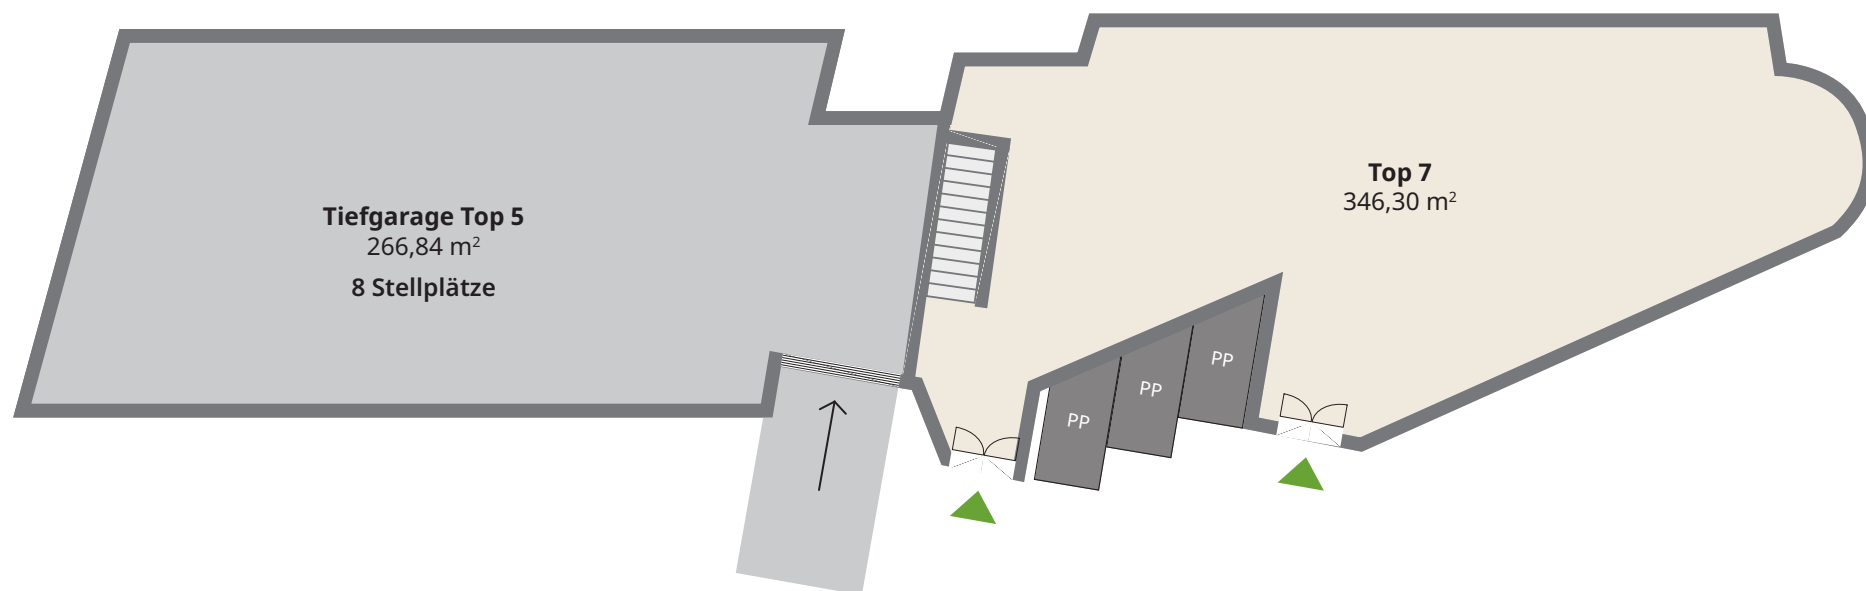

Die vorliegenden Planunterlagen dienen der groben Orientierung und können in Fläche und Aufteilung vom Ist-Stand abweichen (Kein Maßstab). Der Vermittler übernimmt für die Richtigkeit keinerlei Haftung. Die abgebildeten Möbel und Einrichtungsgegenstände sind lediglich symbolhaft dargestellt und nicht Teil der Immobilie. Plan: PROJEKTAS