

Bauträgerprojekt Wilenskyweg Pichling

Werthalt Bauträger GmbH

Grundstücksnummer:


10.07.2024

1179, KG: Posch



Verkaufsplan

TOP 04

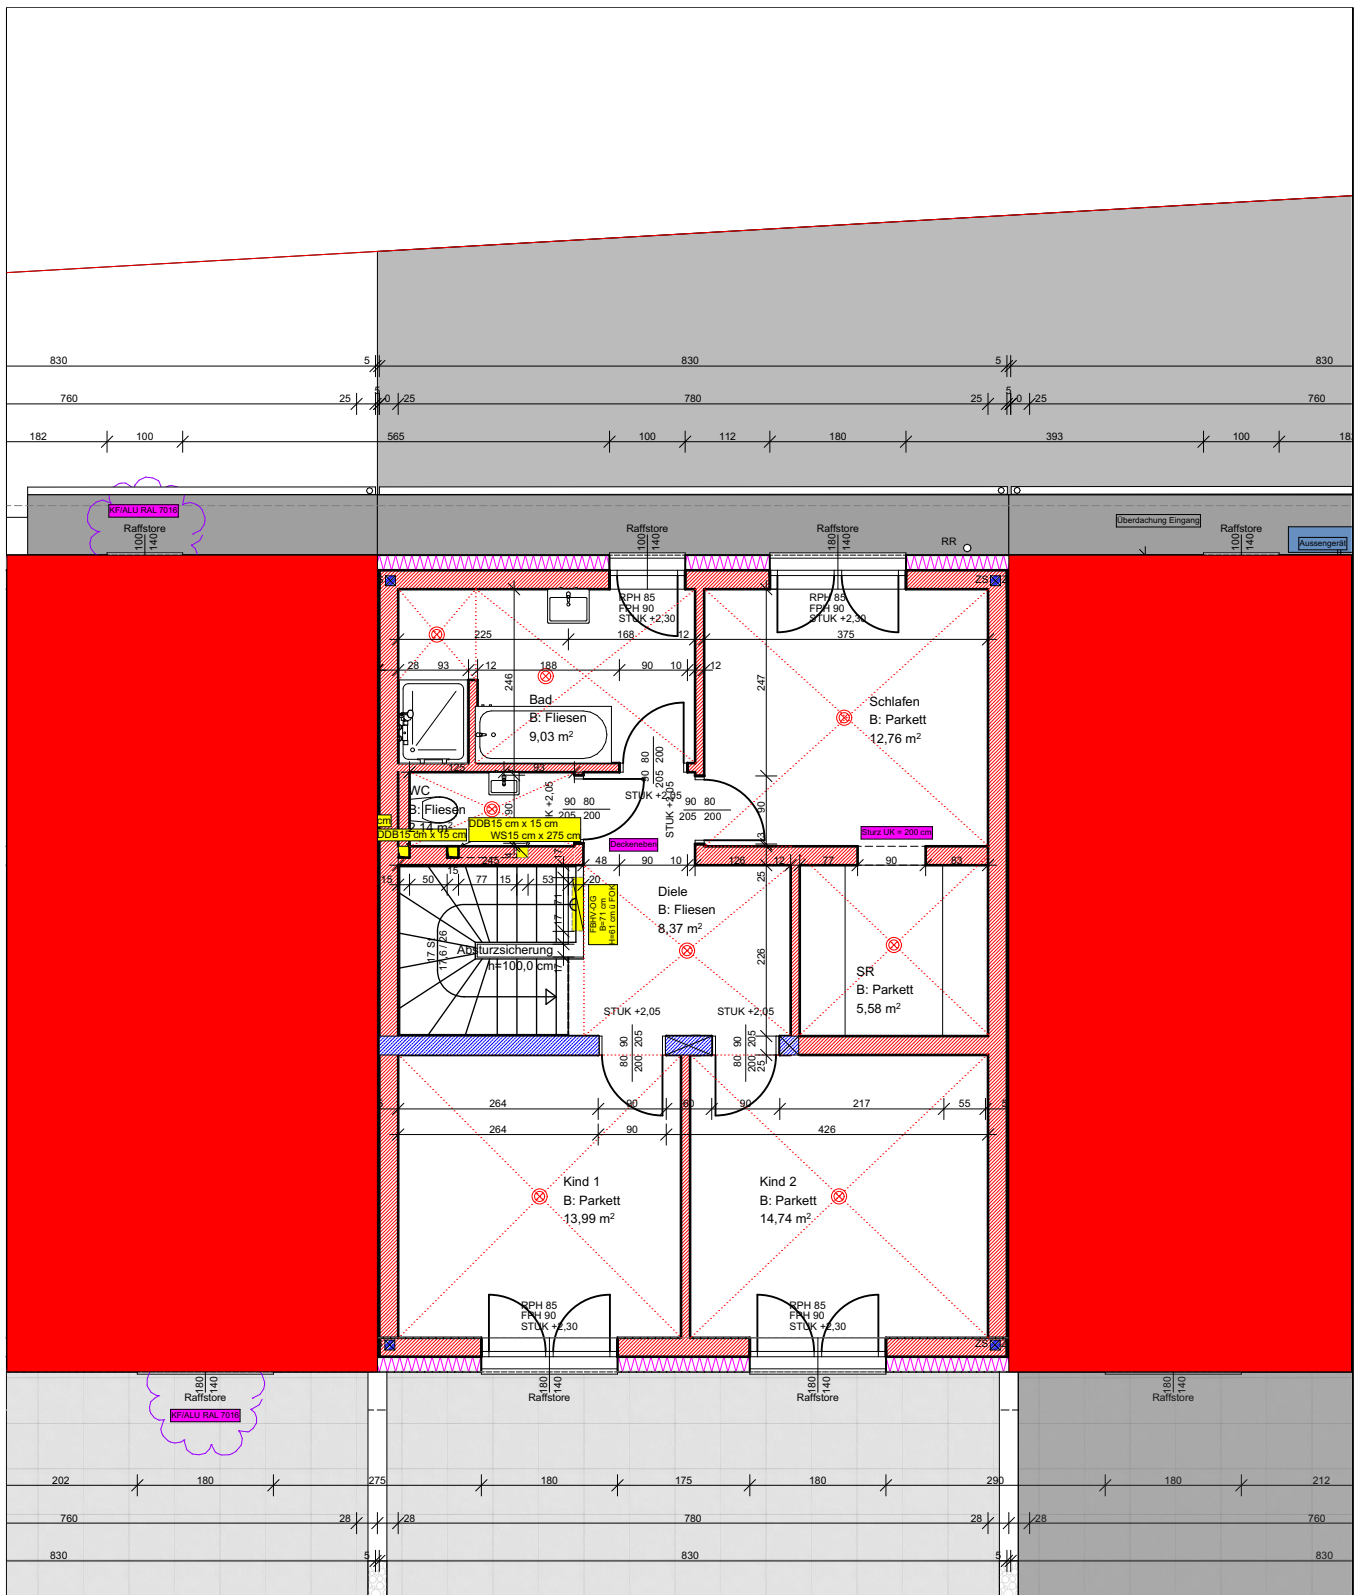

Obergeschoss - M 1:100

Bauträgerprojekt Wilenskyweg Pichling

Werthalt Bauträger GmbH

Grundstücksnummer:


10.07.2024

1179, KG: Posch



Verkaufsplan

TOP 04

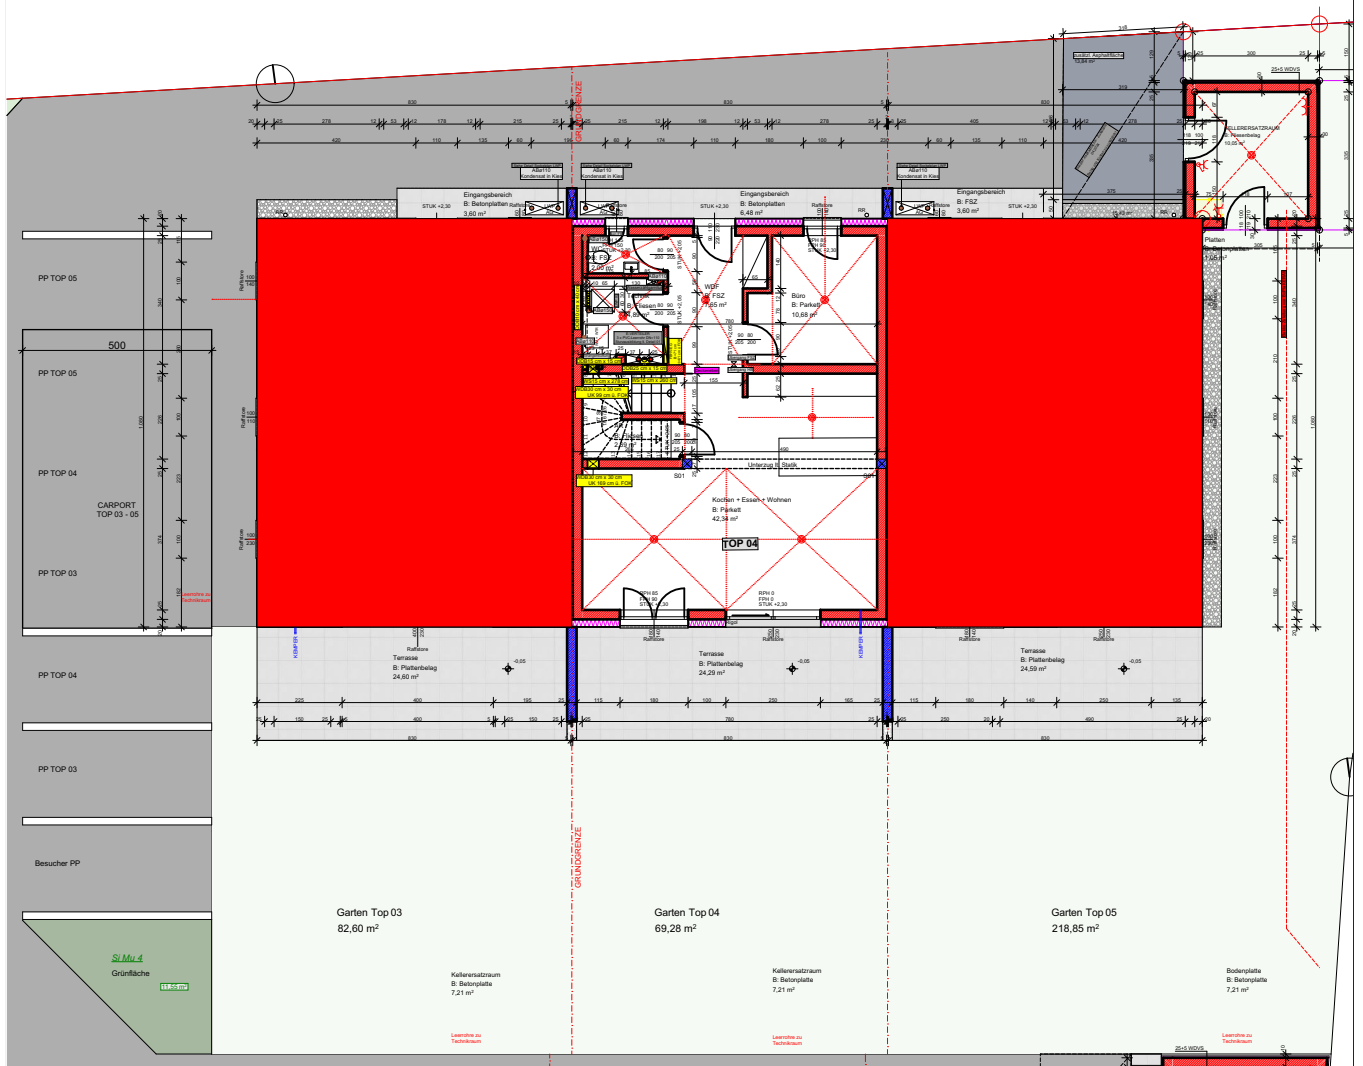

Übersichtsplan - M 1:200

Bauträgerprojekt Wilenskyweg Pichling

Werthalt Bauträger GmbH

Grundstücksnummer:


10.07.2024

1179, KG: Posch



Verkaufsplan

TOP 04

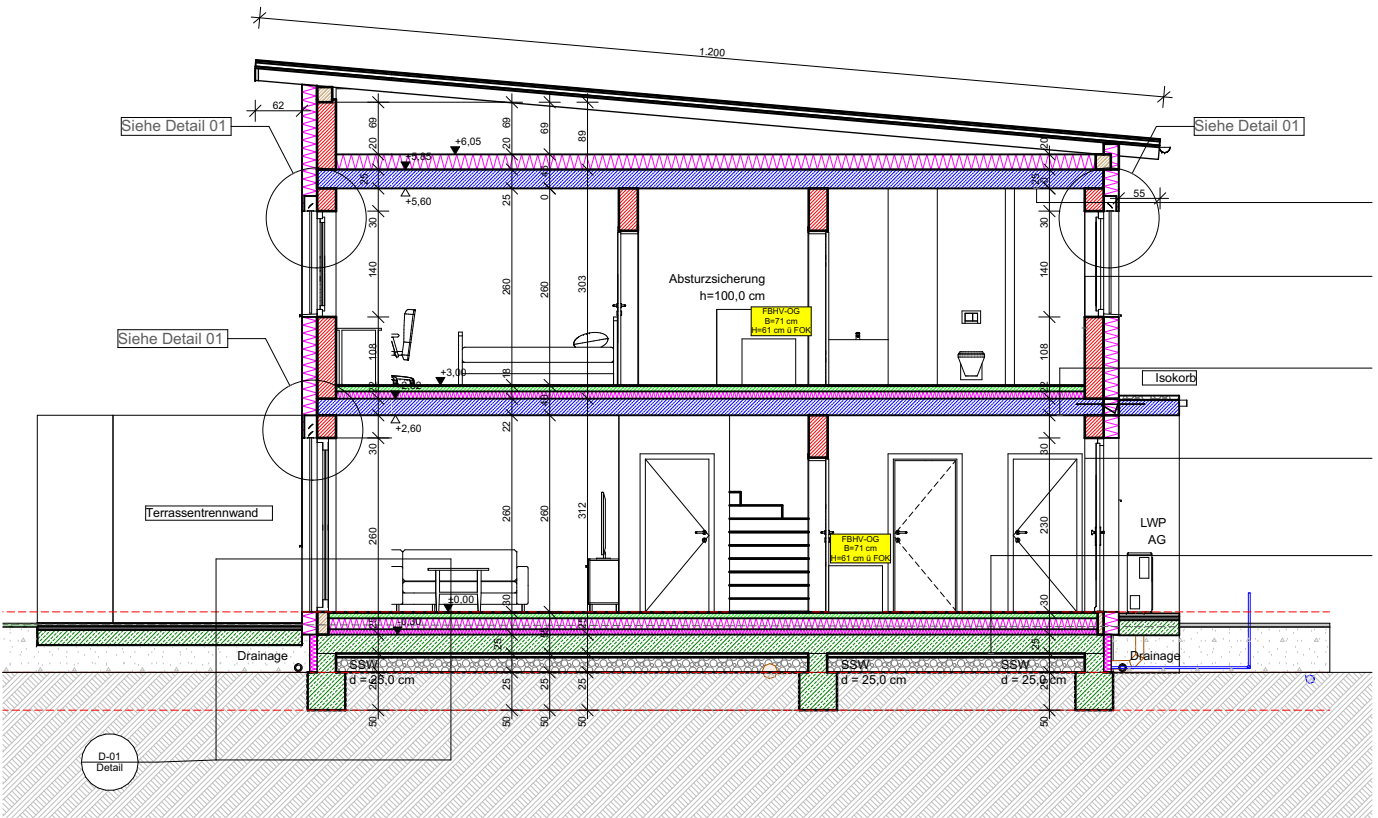

Schnitt A-A - M 1:100

Bauträgerprojekt Wilenskyweg Pichling
 Werthalt Bauträger GmbH
 Grundstücksnummer: 1179, KG: Posch

10.07.2024



Verkaufsplan
TOP 04