


# Planskizze TOP 16 | 4. OG

Promenade 25, 4020 Linz

Gesamtwohnfläche 4. + 5. OG: 174,84 m<sup>2</sup>

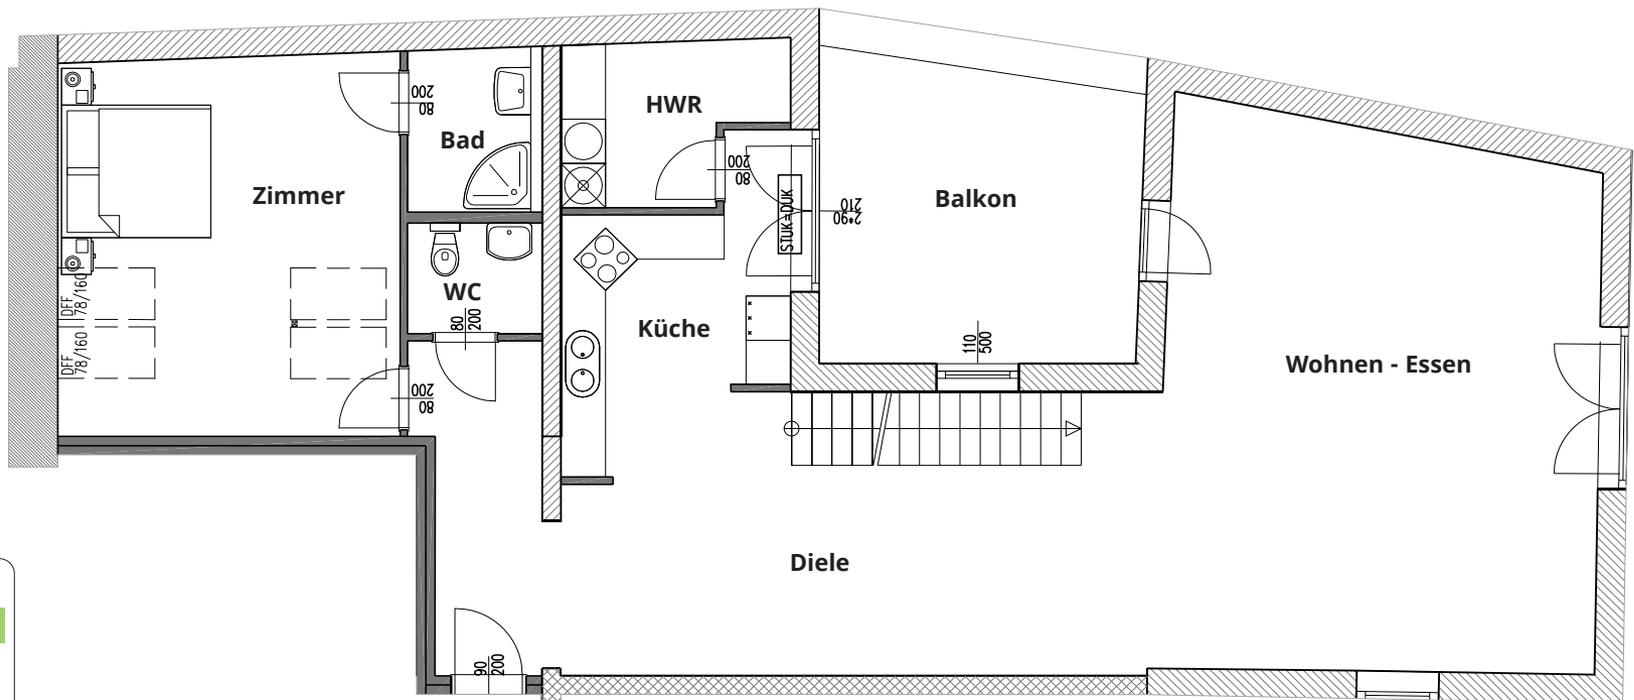


- 5.OG
- 4.OG**
- 3.OG
- 2.OG
- 1.OG
- EG

Die vorliegenden Planunterlagen dienen der groben Orientierung und können in Fläche und Aufteilung vom Ist-Stand abweichen (Kein Maßstab). Der Vermittler übernimmt für die Richtigkeit keinerlei Haftung. Die abgebildeten Möbel und Einrichtungsgegenstände sind lediglich symbolhaft dargestellt und nicht Teil der Immobilie. Plan: PROJEKTAS

# Planskizze TOP 16 | 5. OG

Promenade 25, 4020 Linz

Gesamtwohnfläche 4. + 5. OG: 174,84 m<sup>2</sup>

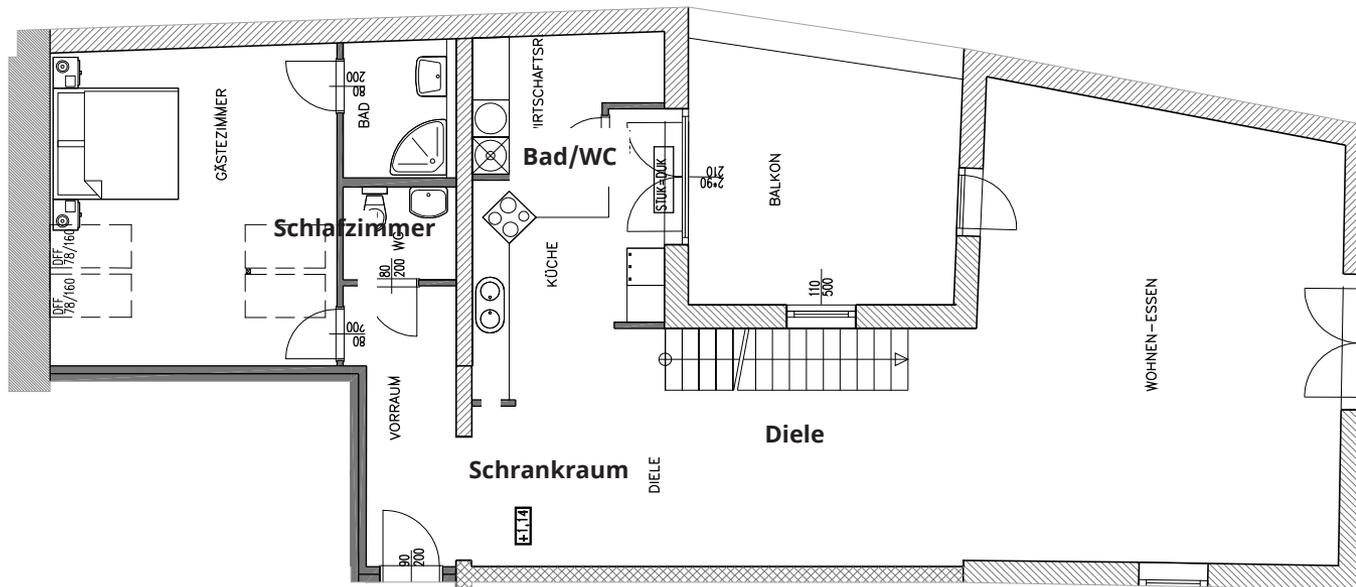

5.OG

4.OG

3.OG

2.OG

1.OG

EG

Die vorliegenden Planunterlagen dienen der groben Orientierung und können in Fläche und Aufteilung vom Ist-Stand abweichen (Kein Maßstab). Der Vermittler übernimmt für die Richtigkeit keinerlei Haftung. Die abgebildeten Möbel und Einrichtungsgegenstände sind lediglich symbolhaft dargestellt und nicht Teil der Immobilie. Plan: PROJEKTAS