





PLATANENHOF
VERWURZELT IN URFAHR

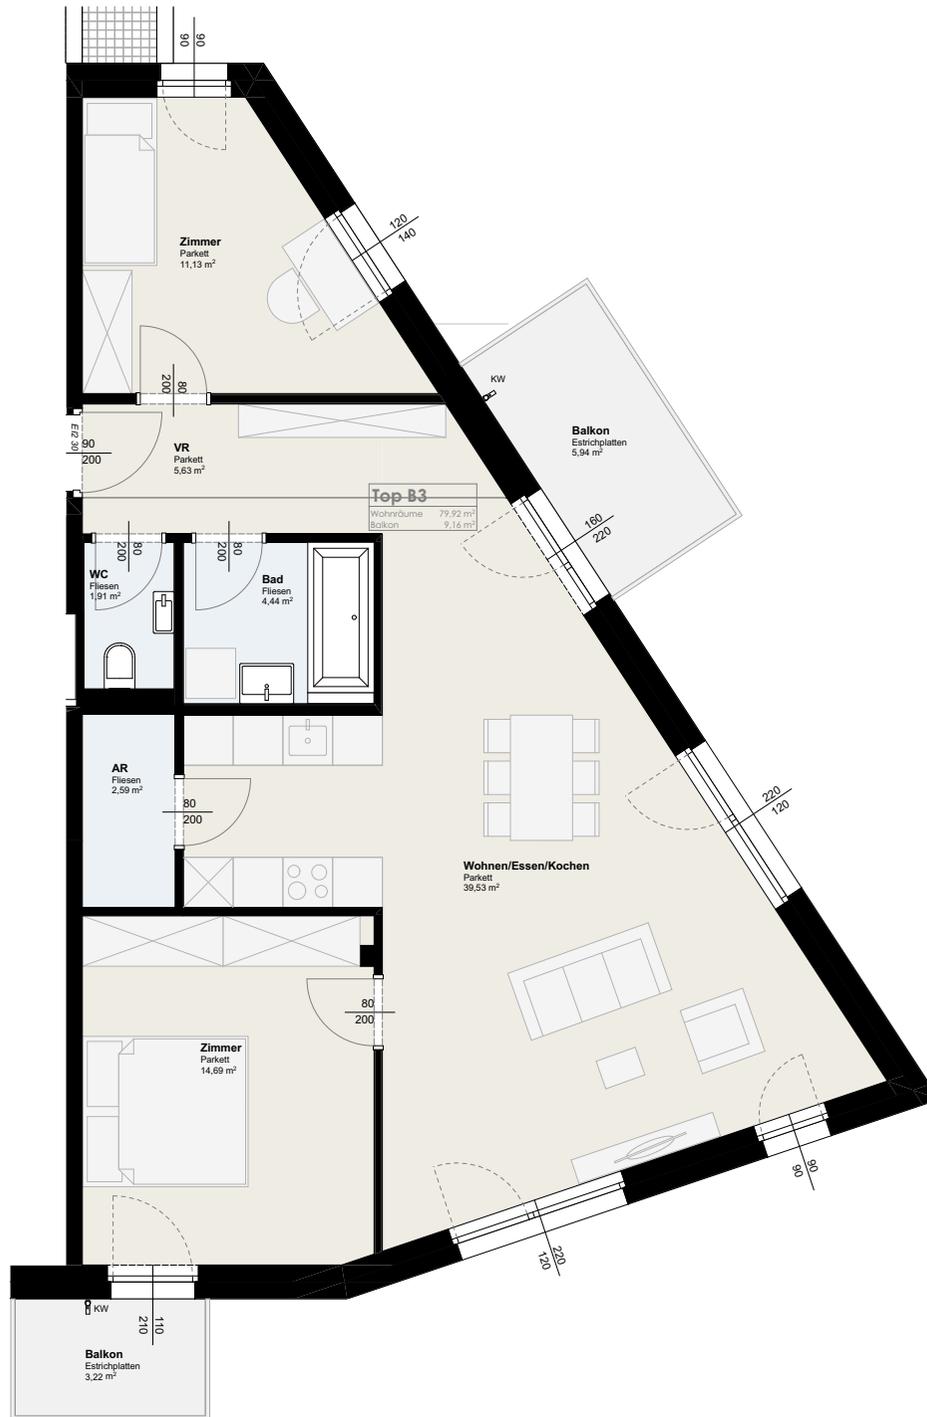

Landgutstraße 29
4040 Linz

Haus B - Top B3 Obergeschoss (EG lt. Plan)

Wohnen / Essen	39,53	m ²
Vorraum	5,63	m ²
Abstellraum	2,59	m ²
Bad	4,44	m ²
WC	1,91	m ²
Zimmer I	11,13	m ²
Zimmer II	14,69	m ²
Gesamtfläche	79,92	m²
Balkon I	5,94	m ²
Balkon II	3,22	m ²

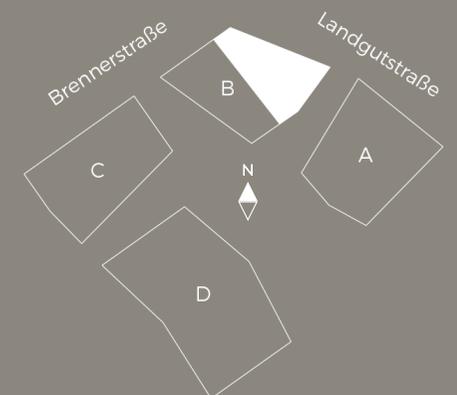

DIE VORLIEGENDEN PLANUNTERLAGEN DIENEN DER ORIENTIERUNG UND KÖNNEN IN FLÄCHE UND AUFTeilUNG GERINGFÜGIG VOM IST-STAND ABWEICHEN. DER VERMITTLER ÜBERNIMMT FÜR DIE RICHTIGKEIT KEINERLEI HAFTUNG. KEIN MASSSTAB!