



Haus 2

Top 7 Gartengeschoss

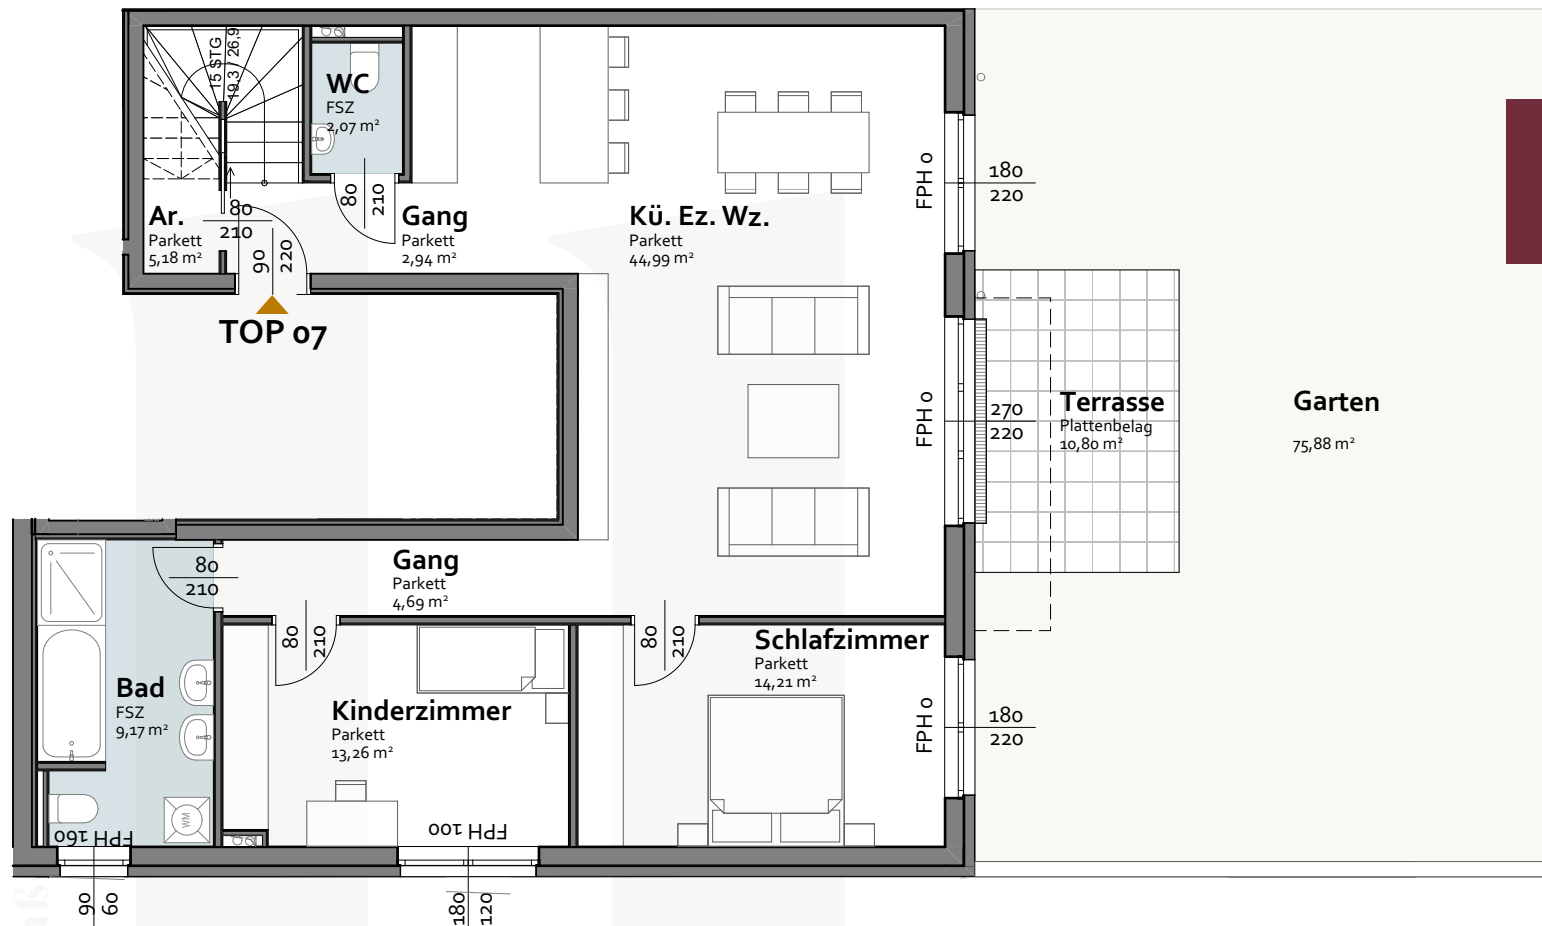


Gartengeschoss

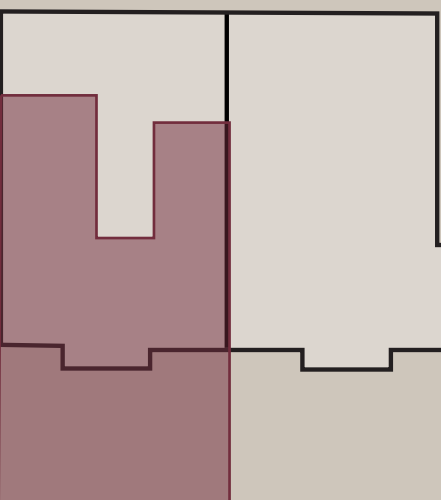

Grundrissabweichung möglich, Situierung der Unterverteiler Elektro, Heizung, Lüftung und abgeh. Decken im Zuge der Ausführungsplanung. Die Lage und Maße der Installationsschächte kann sich im Rahmen der Ausführungsplanung noch verändern. Dargestellte Einrichtung bzw. Möblierung ist beispielhaft, die genaue Ausstattung, die im Kaufpreis enthalten ist, entnehmen Sie bitte der Bau- und Ausstattungsbeschreibung. Irrtümer und Änderungen vorbehalten. Kein Maßstab!

Haus 2


Top 7 Erdgeschoss

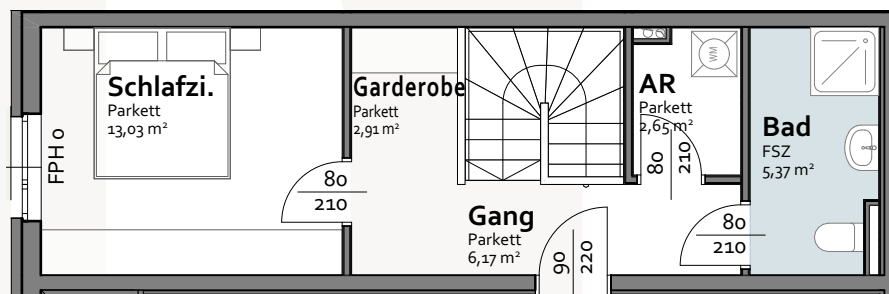

Erdgeschoss

TOP 07

Wohnfläche	126,64 m ²
Terrasse	10,80 m ²
Garten	75,88 m ²

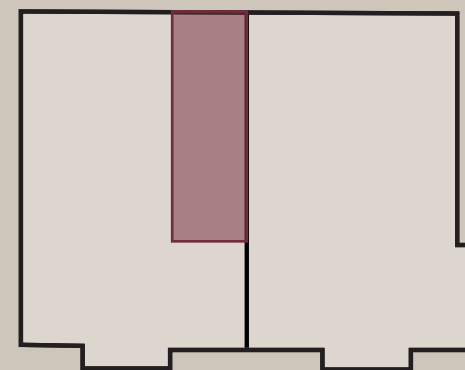

Brennerstraße



Grundrissabweichung möglich, Situierung der Unterverteiler Elektro, Heizung, Lüftung und abgeh. Decken im Zuge der Ausführungsplanung. Die Lage und Maße der Installationsschächte kann sich im Rahmen der Ausführungsplanung noch verändern. Dargestellte Einrichtung bzw. Möblierung ist beispielhaft, die genaue Ausstattung, die im Kaufpreis enthalten ist, entnehmen Sie bitte der Bau- und Ausstattungsbeschreibung. Irrtümer und Änderungen vorbehalten. Kein Maßstab!