


Planskizze FREE CITY FREISTADT | OG NORTHWEST

Galgenau 51, 4240 Freistadt

Nutzfläche geteilt: ca. 375,00 m²

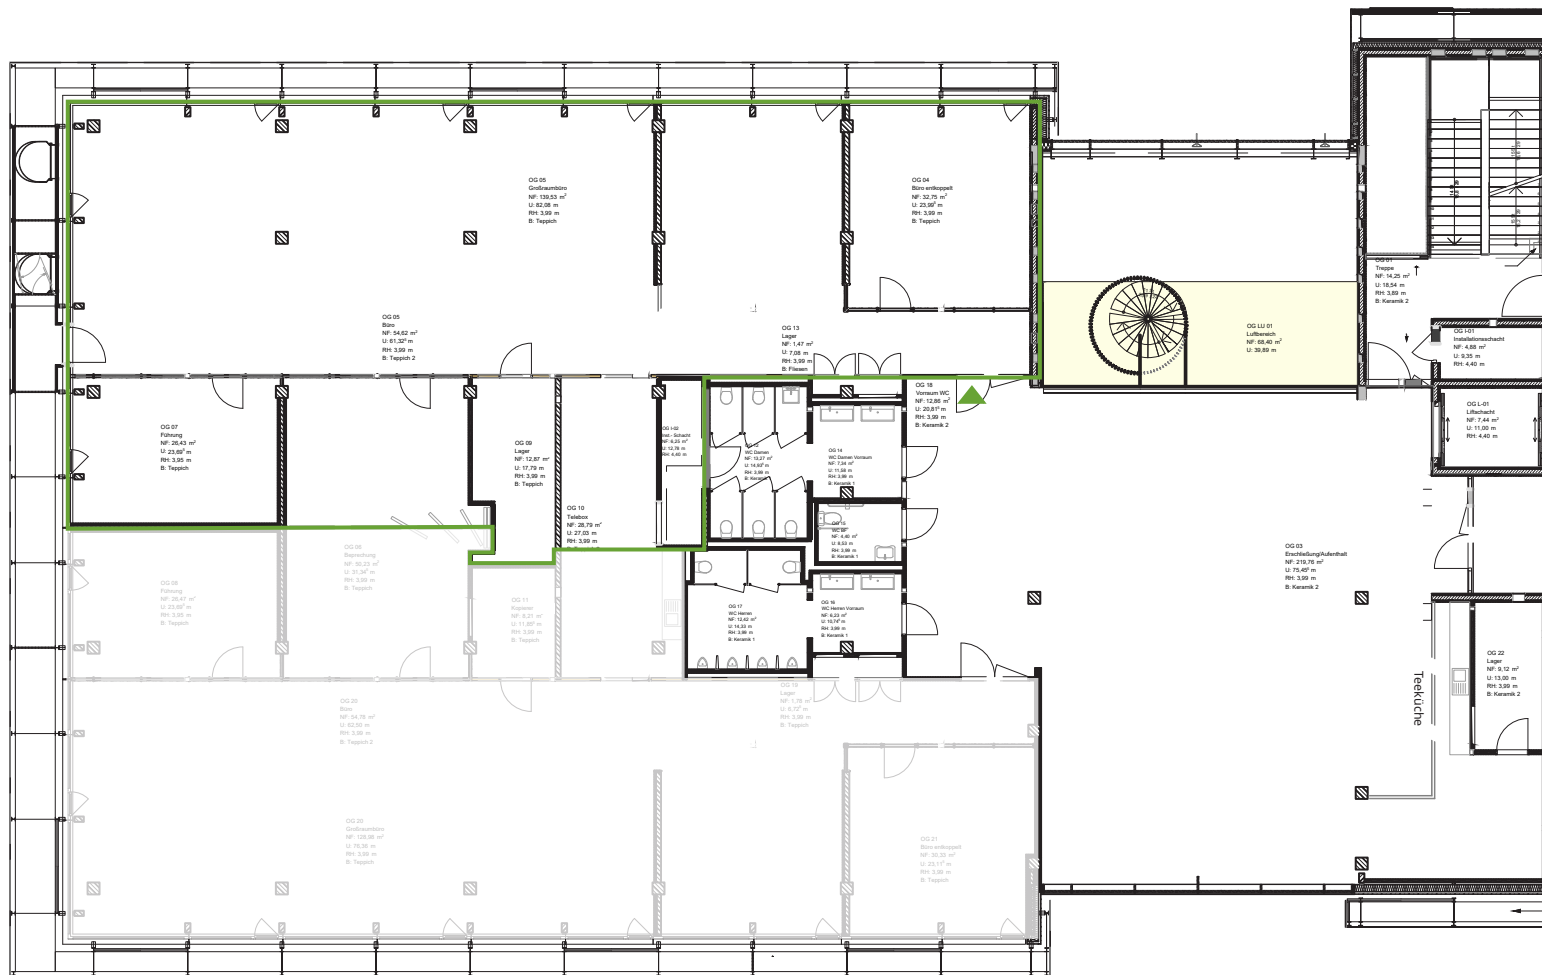

DG
OG
EG

Die vorliegenden Planunterlagen dienen der groben Orientierung und können in Fläche und Aufteilung vom Ist-Stand abweichen (Kein Maßstab). Der Vermittler übernimmt für die Richtigkeit keinerlei Haftung. Die abgebildeten Möbel und Einrichtungsgegenstände sind lediglich symbolhaft dargestellt und nicht Teil der Immobilie. Plan: PROJEKTAS