


FLÄCHENWIDMUNGSPLAN

Im Holzgrund 27, 4048 Puchenuau

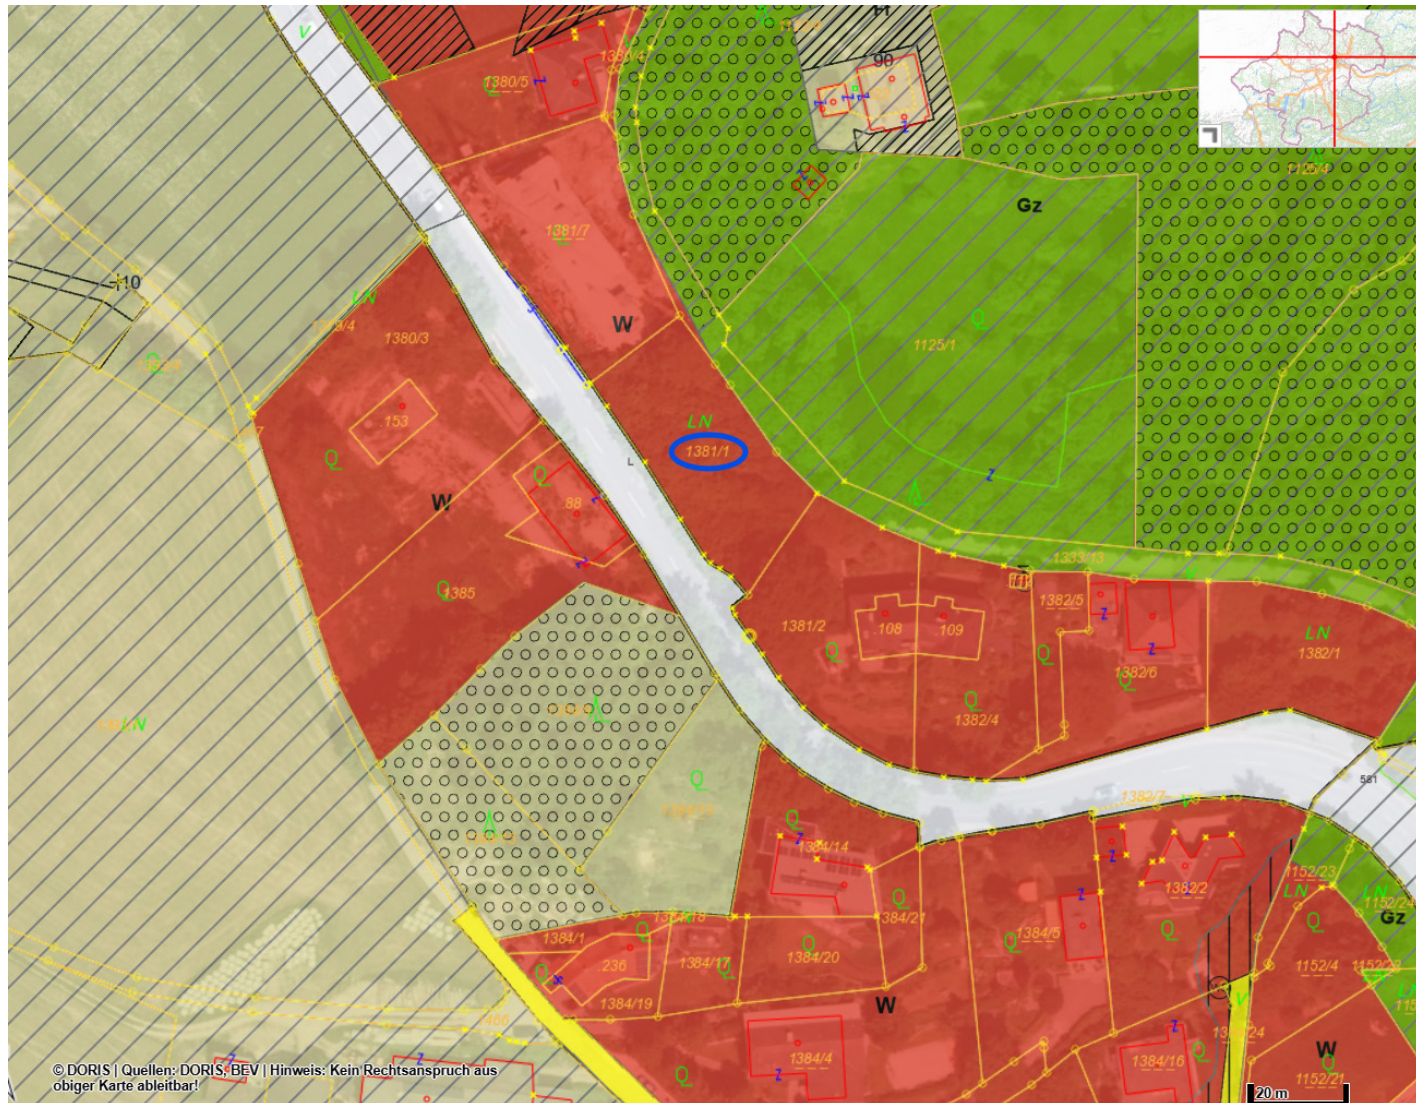

Die vorliegenden Planunterlagen dienen der groben Orientierung und können in Fläche und Aufteilung vom Ist-Stand abweichen (Kein Maßstab). Der Vermittler übernimmt für die Richtigkeit keinerlei Haftung. Plan: PROJEKTAS