


# Planskizze TOP 5 | 2.0G

Gesamtwohnfläche: 68,46 m<sup>2</sup>

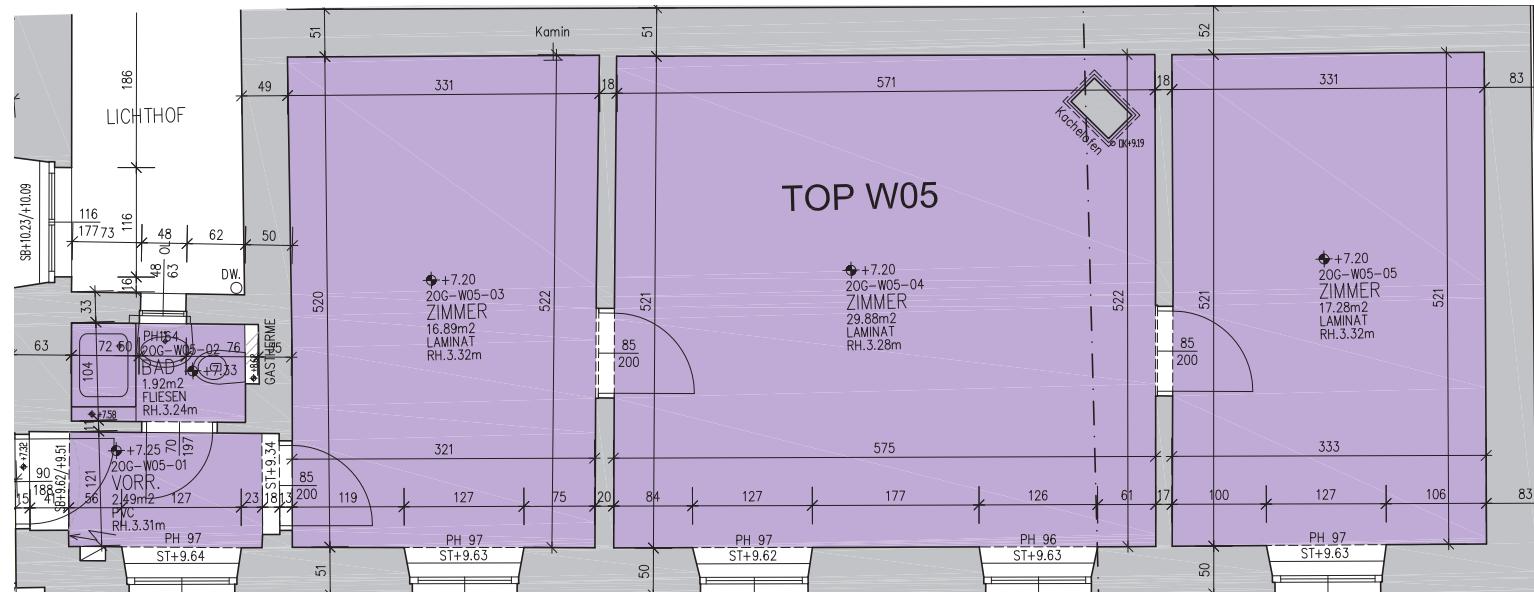

**Empore**  
**DG**  
**3.0G**  
**2.0G**  
**1.0G**  
**EG**

Die vorliegenden Planunterlagen dienen der groben Orientierung und können in Fläche und Aufteilung vom Ist-Stand abweichen (Kein Maßstab). Der Vermittler übernimmt für die Richtigkeit keinerlei Haftung. Die abgebildeten Möbel und Einrichtungsgegenstände sind lediglich symbolhaft dargestellt und nicht Teil der Immobilie. Plan: PROJEKTAS