


STEYREGG BUSINESS CENTER

## BUSINESS & MEDICAL CENTER

# Planskizze 2.OG NORDTRAKT OST

Grundfläche ca 375 m<sup>2</sup>

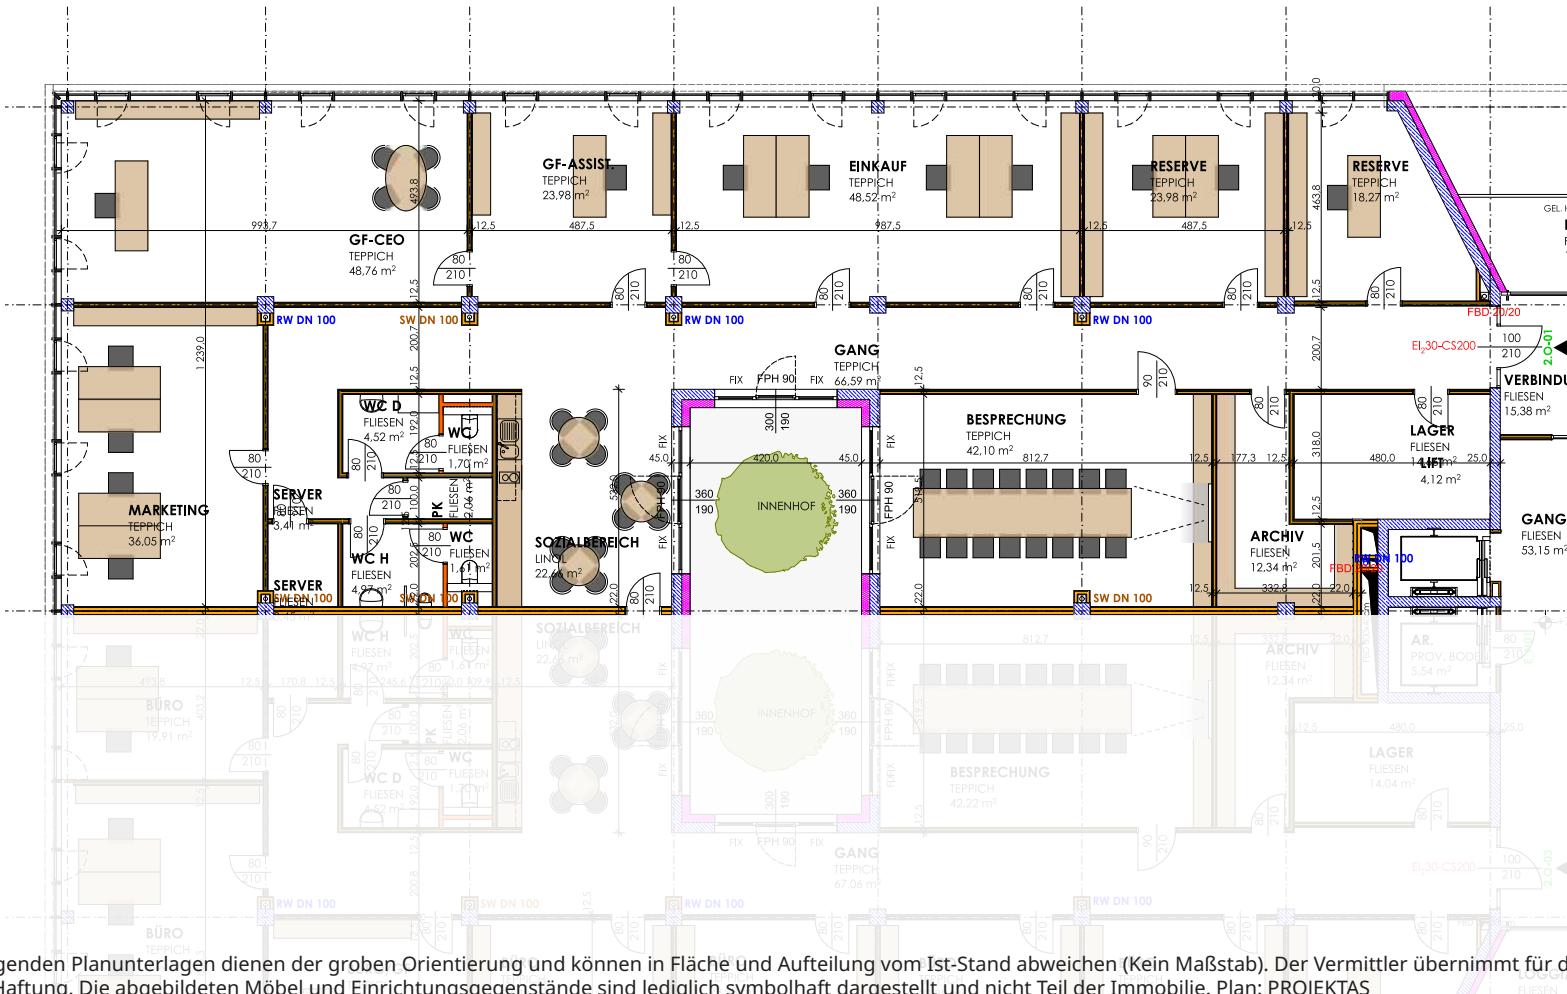

Die vorliegenden Planunterlagen dienen der groben Orientierung und können in Fläche und Aufteilung vom Ist-Stand abweichen (Kein Maßstab). Der Vermittler übernimmt für die Richtigkeit keinerlei Haftung. Die abgebildeten Möbel und Einrichtungsgegenstände sind lediglich symbolhaft dargestellt und nicht Teil der Immobilie. Plan: PROJEKTAS