



Planskizze BÜRO GESAMT | VARIANTE 2

Rainerstraße 6-8, 4020 Linz

Nutzfläche: 357,16 m²

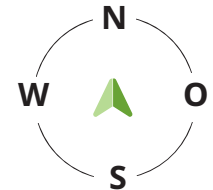

6.OG
5.OG
4.OG
3.OG
2.OG
1.OG
EG

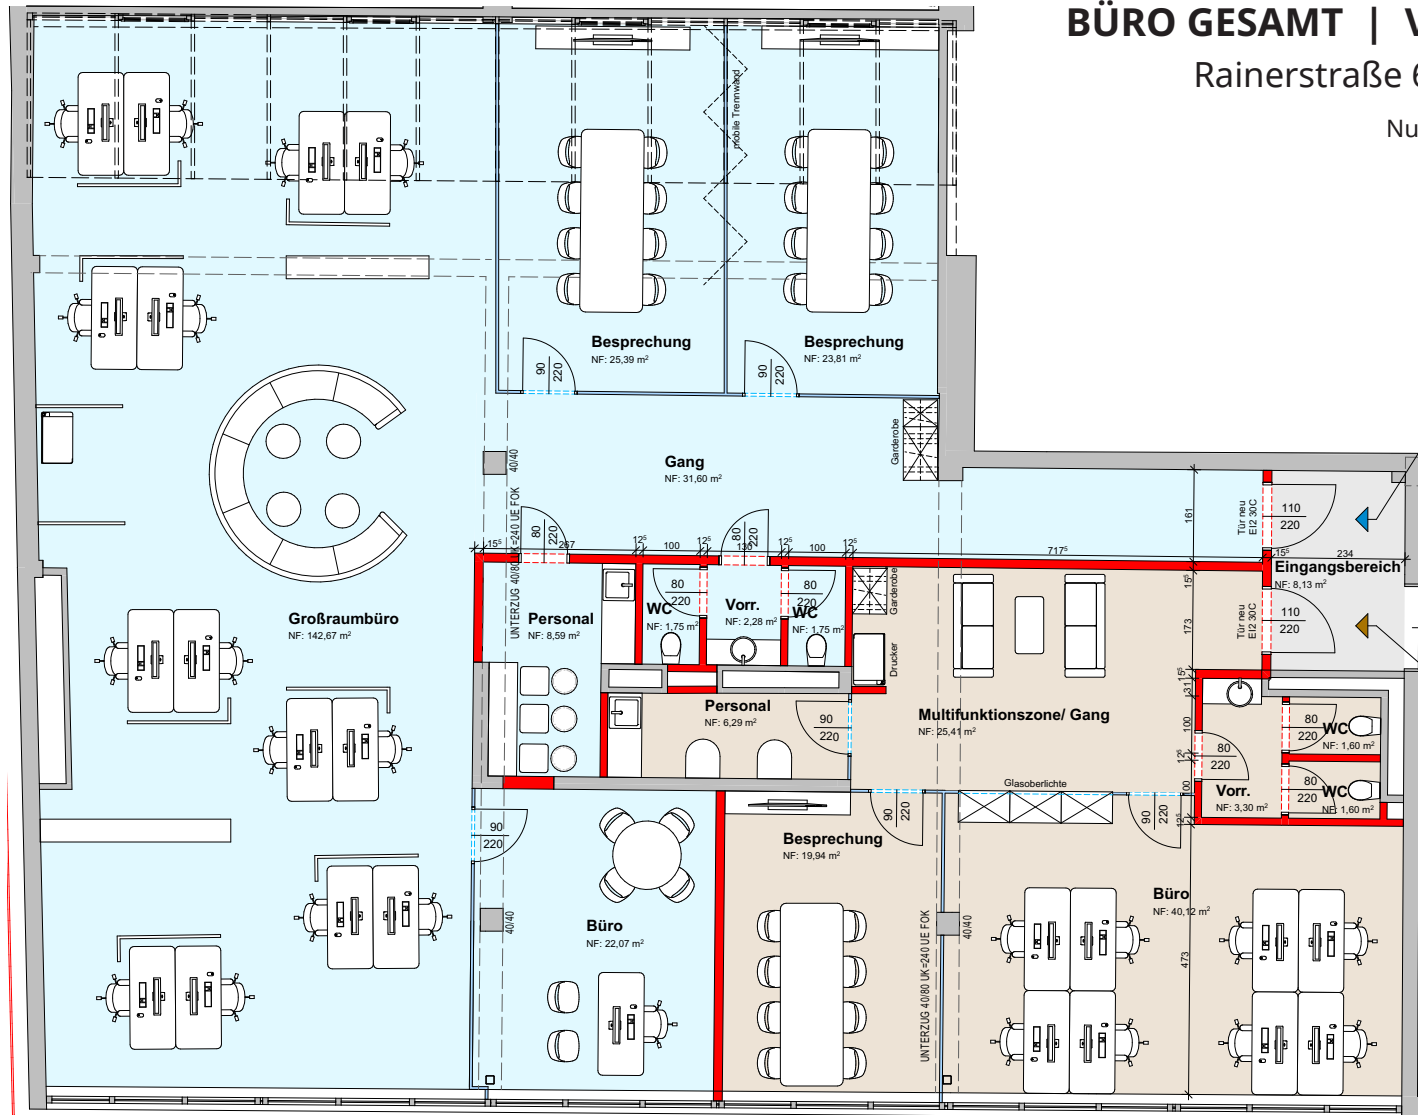

Die vorliegenden Planunterlagen dienen der groben Orientierung und können in Fläche und Aufteilung vom Ist-Stand abweichen (Kein Maßstab). Der Vermittler übernimmt für die Richtigkeit keinerlei Haftung. Die abgebildeten Möbel und Einrichtungsgegenstände sind lediglich symbolhaft dargestellt und nicht Teil der Immobilie. Plan: PROJEKTAS