



Planskizze BÜRO 1 | VARIANTE 1

Rainerstraße 6-8, 4020 Linz

Nutzfläche: 258,90 m²

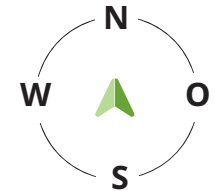

- 6.OG
- 5.OG
- 4.OG
- 3.OG
- 2.OG
- 1.OG
- EG

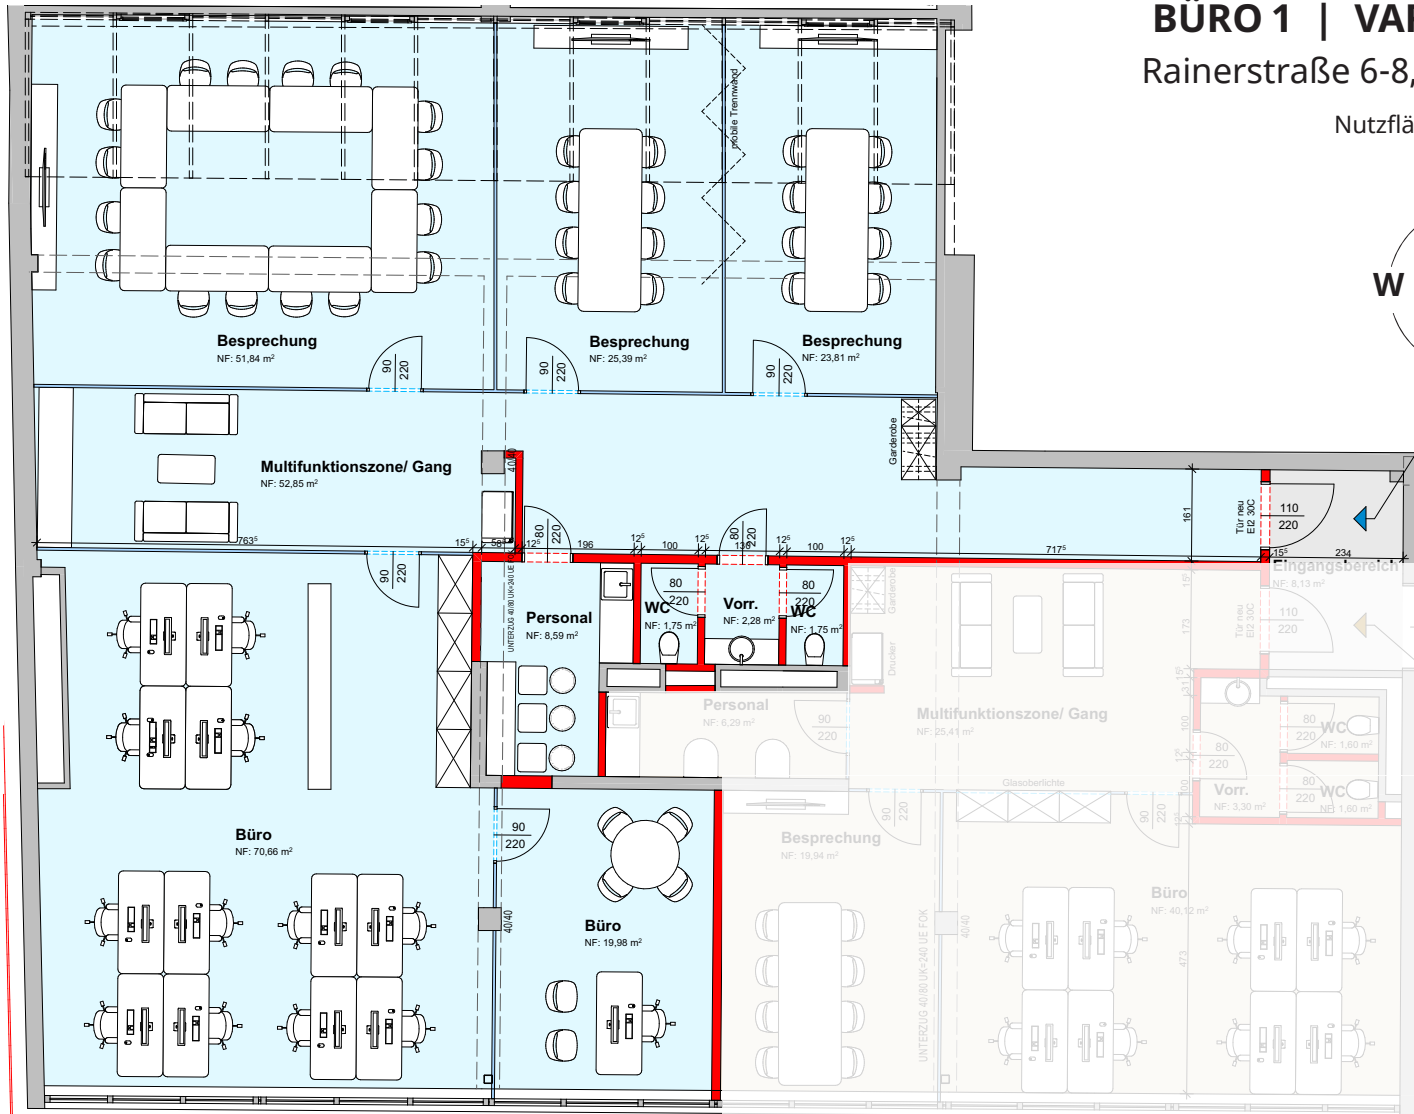

Die vorliegenden Planunterlagen dienen der groben Orientierung und können in Fläche und Aufteilung vom Ist-Stand abweichen (Kein Maßstab). Der Vermittler übernimmt für die Richtigkeit keinerlei Haftung. Die abgebildeten Möbel und Einrichtungsgegenstände sind lediglich symbolhaft dargestellt und nicht Teil der Immobilie. Plan: PROJEKTAS