

NORDEN



WNFI. EG = 68,16 m²
 WNFI. OG = 64,09 m²
 WNFI. Ges. = 132,25 m²

Übersichtsplan
 Kein Massstab

Bauträgerprojekt Wilenskyweg, Pichling



Werthalt Bauträger GmbH

Grundstücksnummer: 1179, KG: 45207 Posch




Verkaufsplan

TOP 7

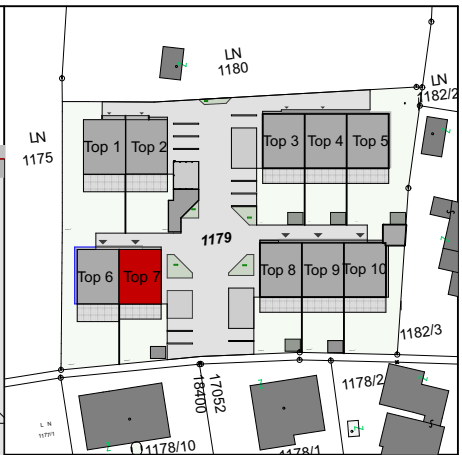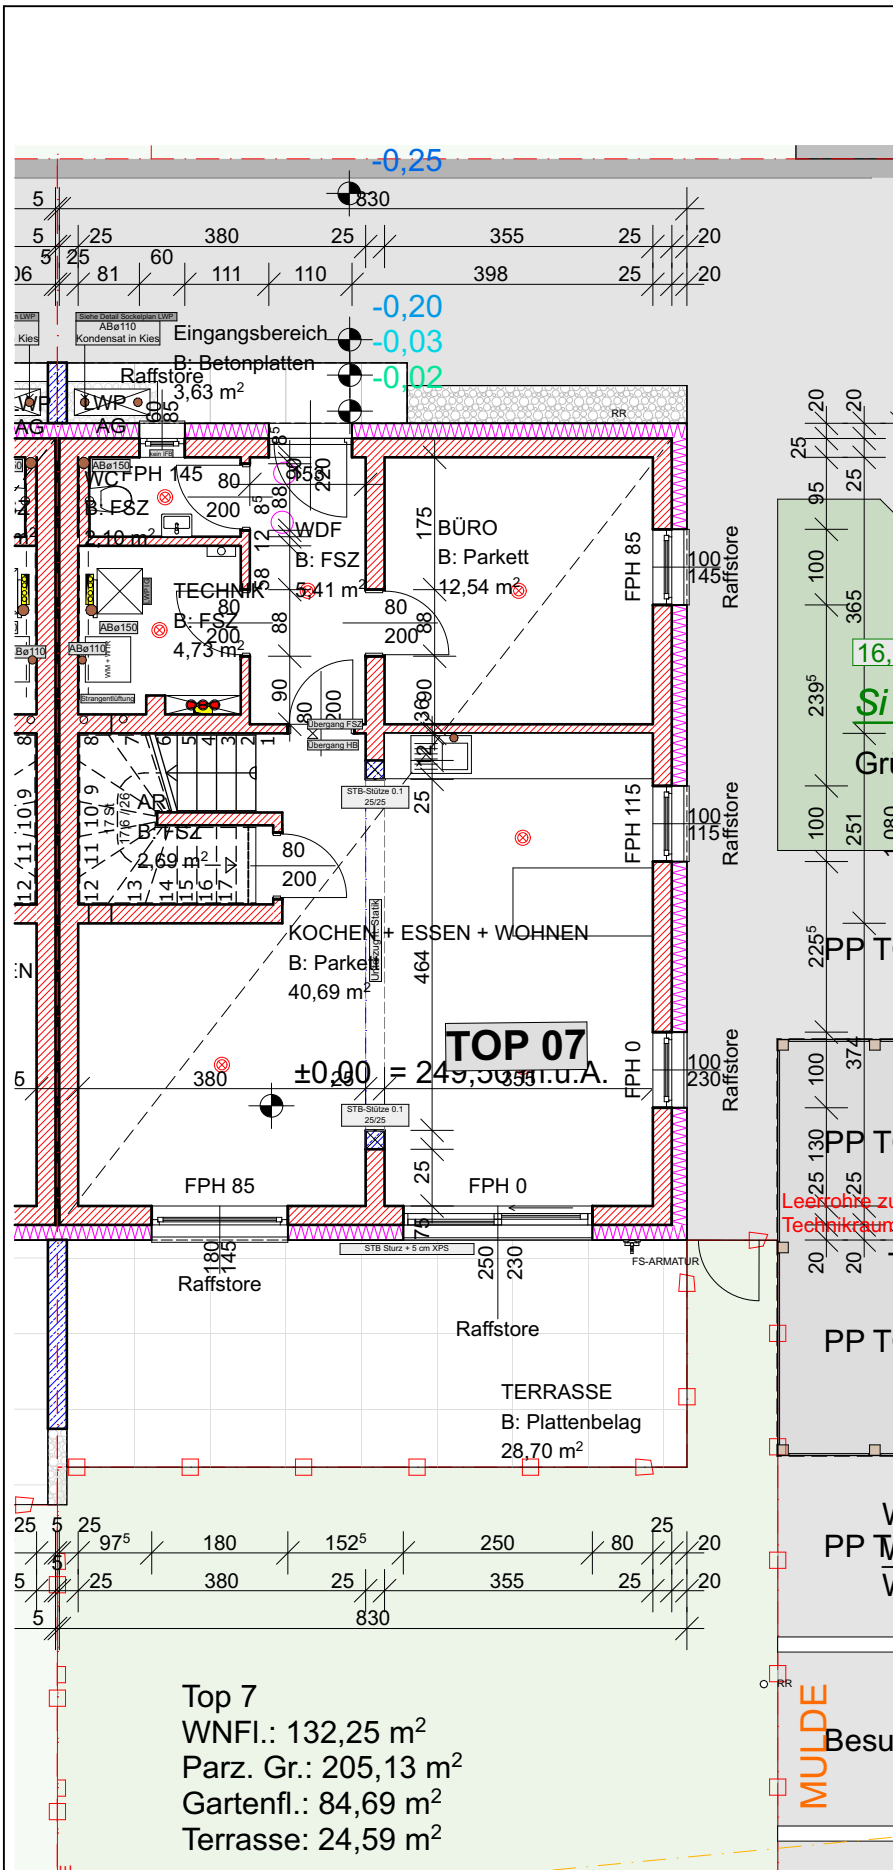

Lageplan M: 1:1500

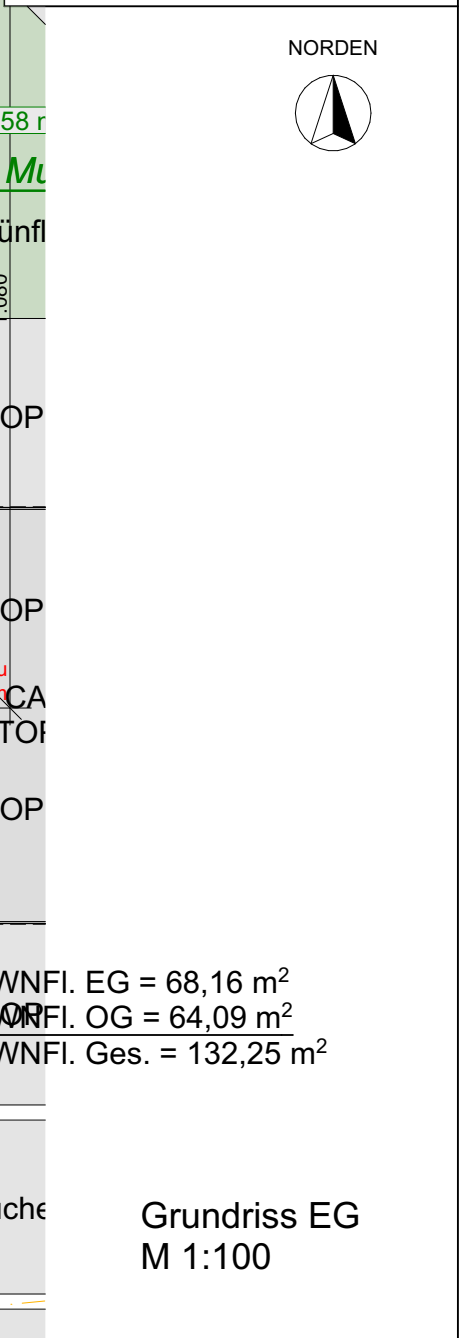



WNFI. EG = 68,16 m²
 PP TOP WNFI. OG = 64,09 m²
 WNFI. Ges. = 132,25 m²

Top 7
 WNFI.: 132,25 m²
 Parz. Gr.: 205,13 m²
 Gartenfl.: 84,69 m²
 Terrasse: 24,59 m²

Bauträgerprojekt Wilenskyweg, Pichling
 Werthalt Bauträger GmbH
 Grundstücksnummer: 1179, KG: 45207 Posch



Verkaufsplan
TOP 7 - EG

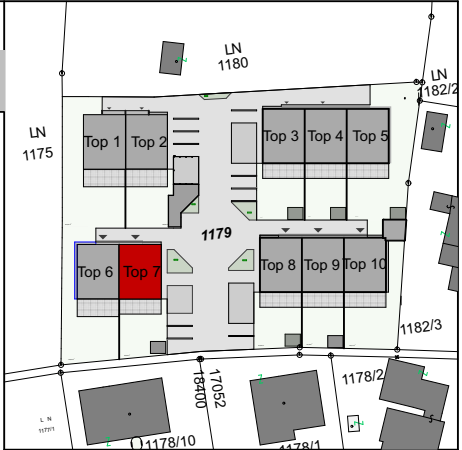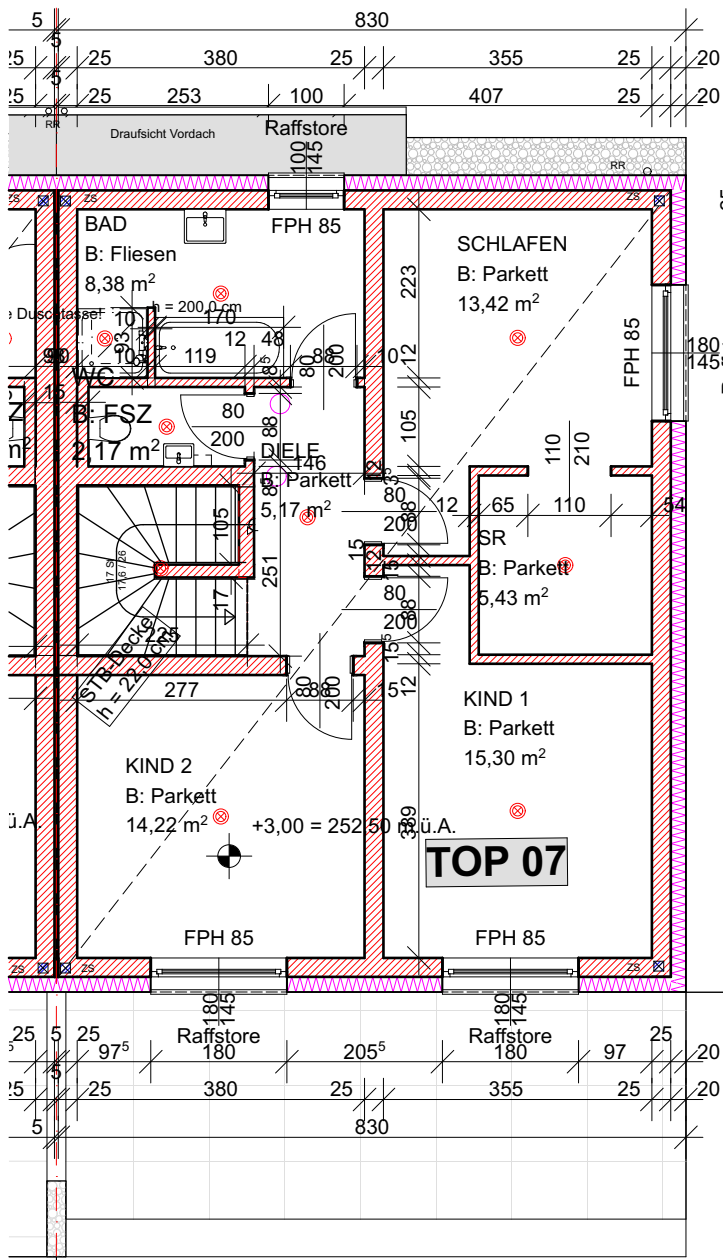

Lageplan M: 1:1500



WNFI. EG = 68,16 m²
 WNFI. OG = 64,09 m²
 WNFI. Ges. = 132,25 m²

Grundriss OG
 M 1:100

Bauträgerprojekt Wilenskyweg, Pichling
 Werthalt Bauträger GmbH
 Grundstücksnummer: 1179, KG: 45207 Posch



Verkaufsplan
TOP 7 - OG