

NORDEN



WNFI. EG = 71,03 m²
 WNFI. OG = 67,18 m²
 WNFI. Ges. = 138,21 m²

Übersichtsplan
 Kein Masstab

Bauträgerprojekt Wilenskyweg, Pichling


Werthalt Bauträger GmbH

Grundstücksnummer: 1179, KG: 45207 Posch




Verkaufsplan

TOP 4

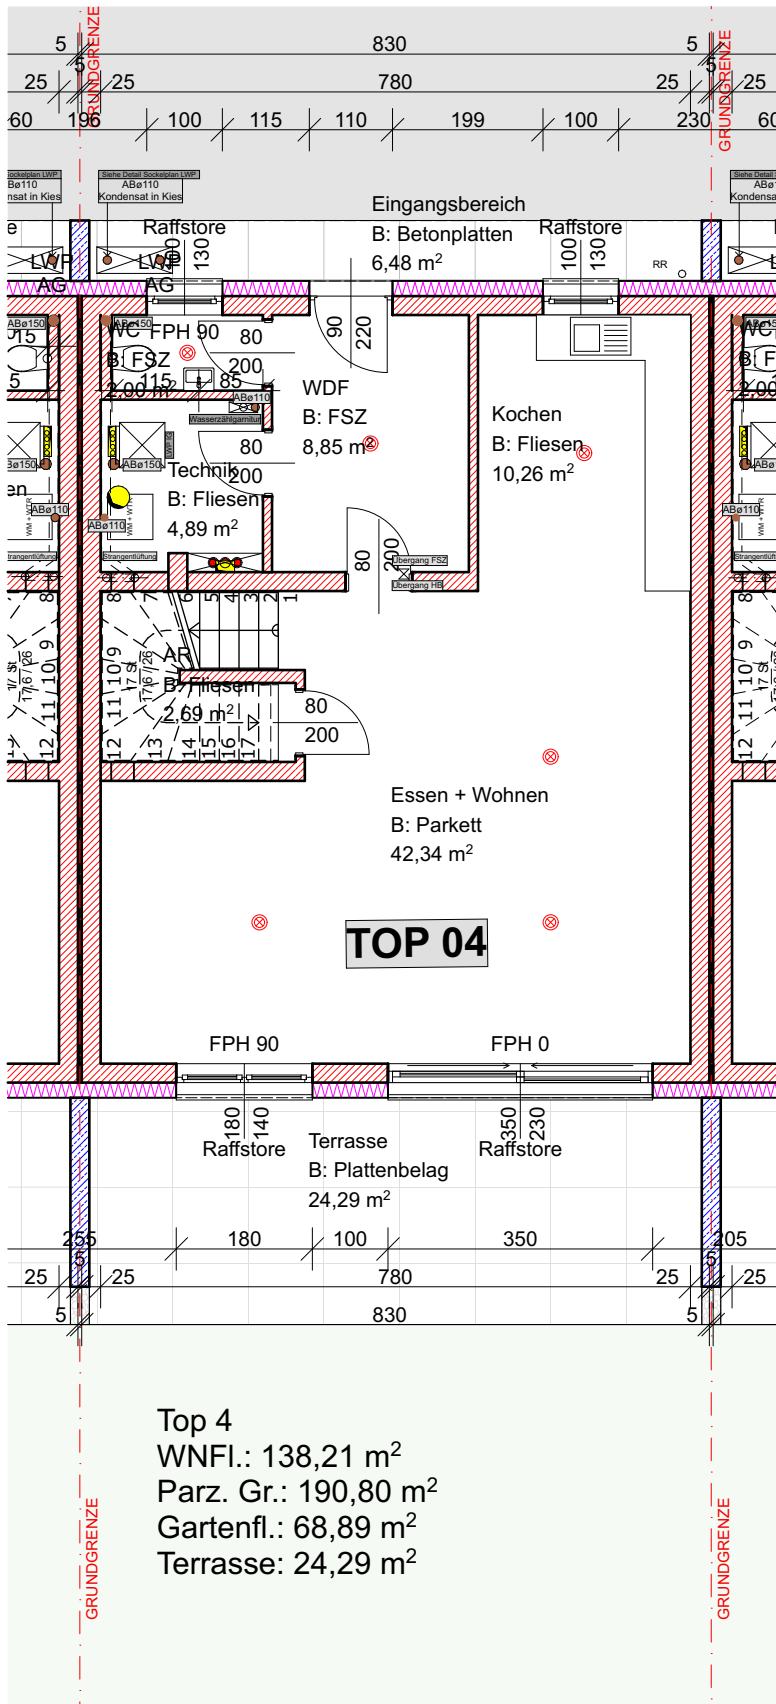

Top 4
 WNFI.: 138,21 m²
 Parz. Gr.: 190,80 m²
 Gartenfl.: 68,89 m²
 Terrasse: 24,29 m²

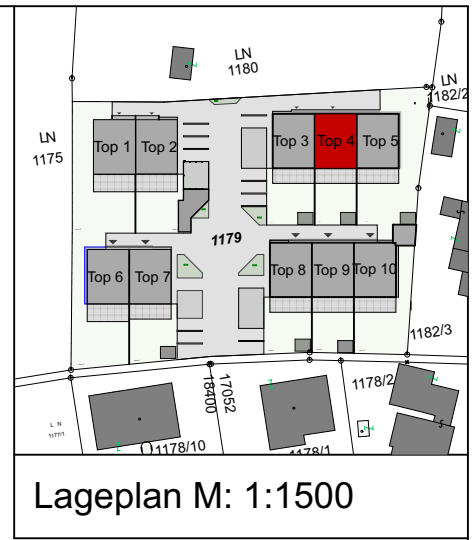

WNFI. EG = 71,03 m²
 WNFI. OG = 67,18 m²
 WNFI. Ges. = 138,21 m²

Grundriss EG
 M 1:100

Bauträgerprojekt Wilenskyweg, Pichling



Werthalt Bauträger GmbH

Grundstücksnummer: 1179, KG: 45207 Posch



Verkaufsplan

TOP 4 - EG

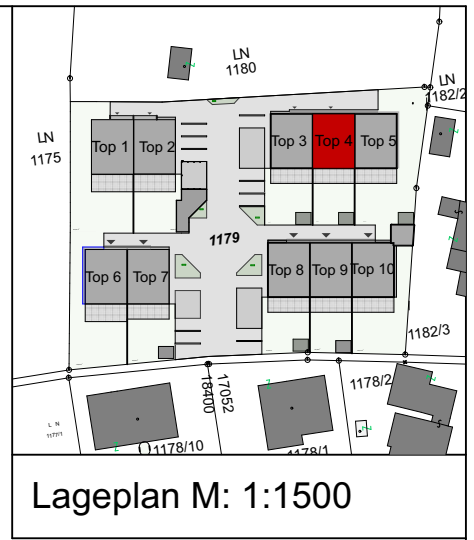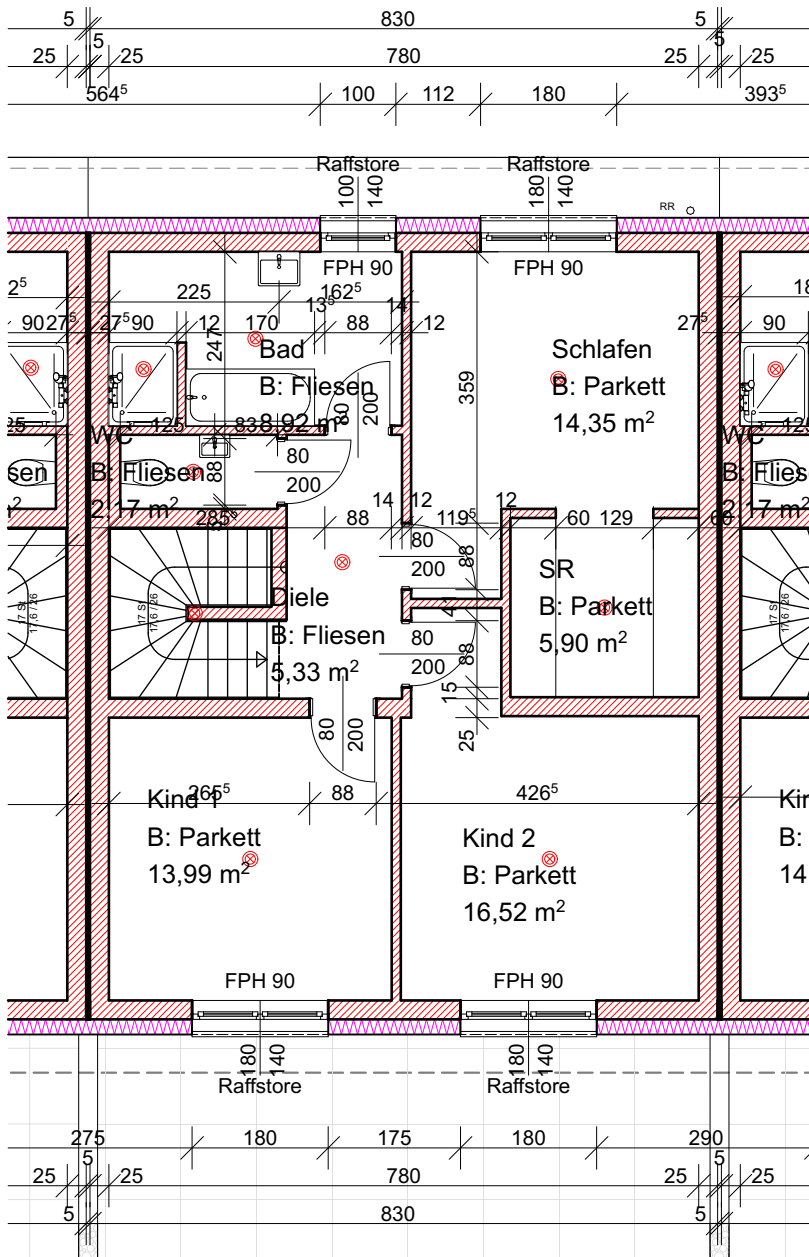

Lageplan M: 1:1500

NORDEN



WNFI. EG = 71,03 m²
 WNFI. OG = 67,18 m²
 WNFI. Ges. = 138,21 m²

Grundriss OG
 M 1:100

Bauträgerprojekt Wilenskyweg, Pichling

Werthalt Bauträger GmbH

Grundstücksnummer: 1179, KG: 45207 Posch



Verkaufsplan

TOP 4 - OG