

Lageplan M: 1:1500

NORDEN



WNFI. EG = 71,03 m<sup>2</sup>  
 WNFI. OG = 67,18 m<sup>2</sup>  
 WNFI. Ges. = 138,21 m<sup>2</sup>

Übersichtsplan  
 Kein Masstab

Bauträgerprojekt Wilenskyweg, Pichling


Werthalt Bauträger GmbH

Grundstücksnummer: 1179, KG: 45207 Posch



Verkaufsplan

**TOP 9**

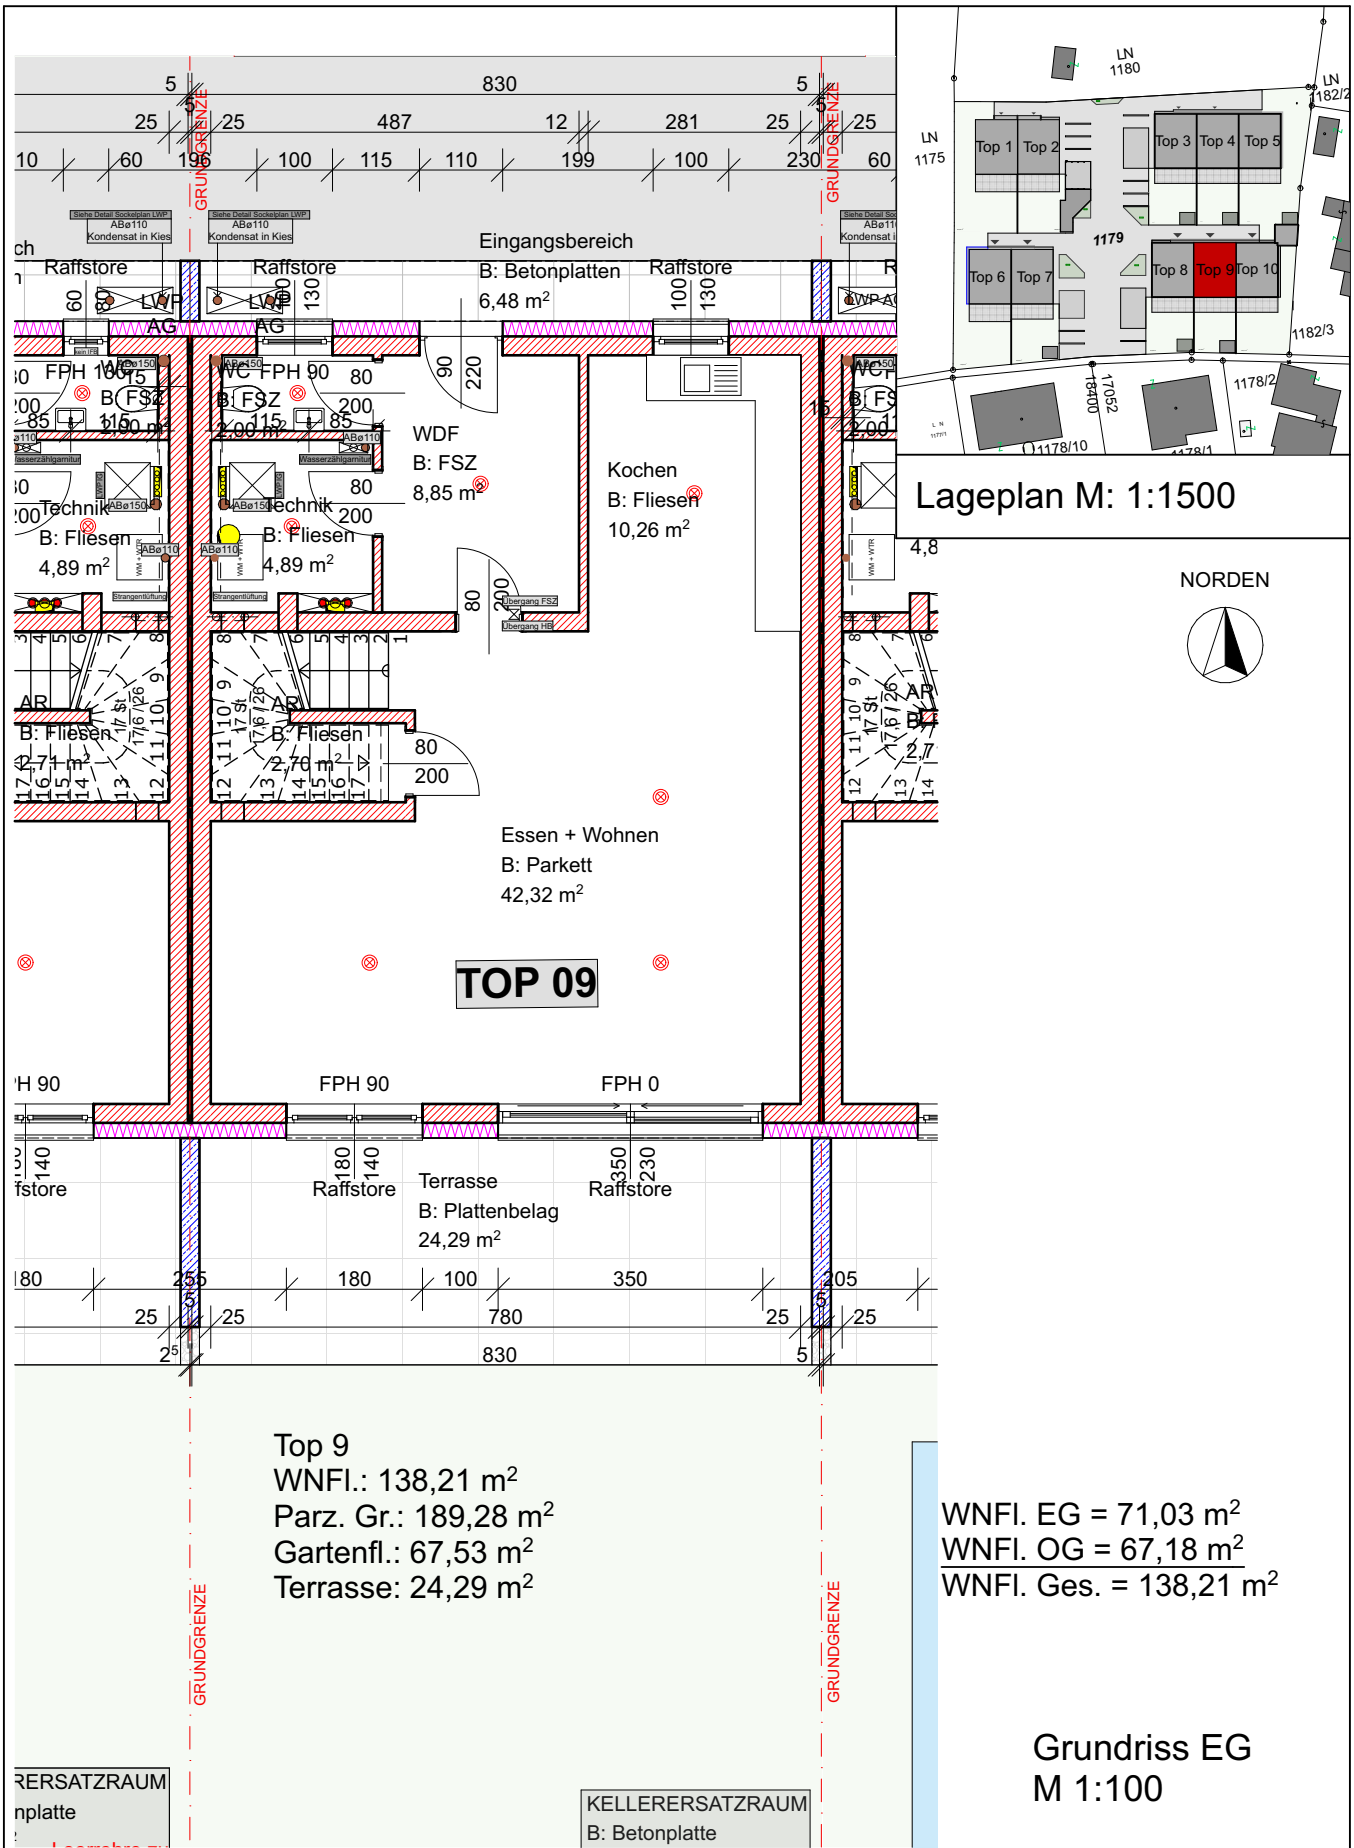

Bauträgerprojekt Wilenskyweg, Pichling



Werthalt Bauträger GmbH

Grundstücksnummer: 1179, KG: 45207 Posch



Verkaufsplan

**TOP 9 - EG**

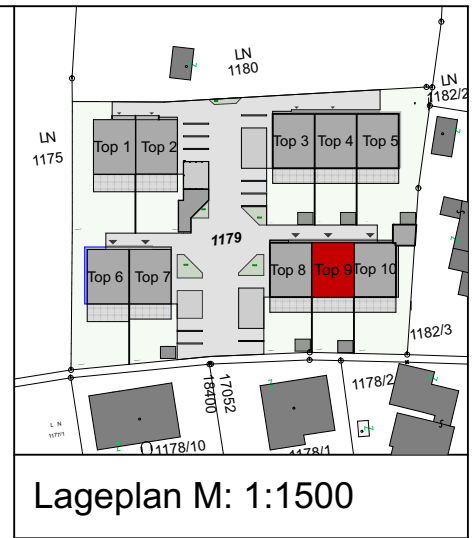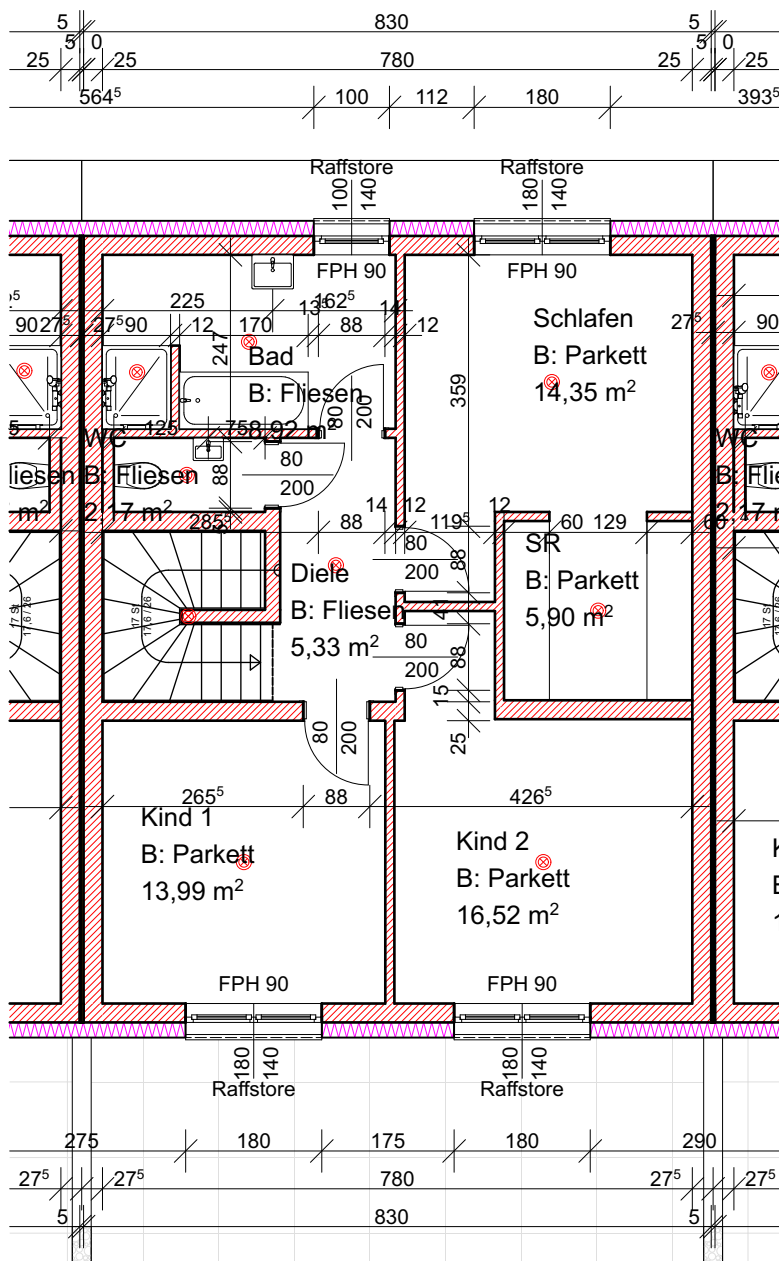

Lageplan M: 1:1500

NORDEN



WNFI. EG = 71,03 m<sup>2</sup>  
 WNFI. OG = 67,18 m<sup>2</sup>  
 WNFI. Ges. = 138,21 m<sup>2</sup>

Grundriss OG  
 M 1:100

Bauträgerprojekt Wilenskyweg, Pichling

Werthalt Bauträger GmbH

Grundstücksnummer: 1179, KG: 45207 Posch



Verkaufsplan  
**TOP 9 - OG**