



GOLDENES
DACHL
LINZ

27

STAND 17.05.2023

VERKAUFSPLÄNE



Die vorliegenden Planunterlagen dienen der groben Orientierung und können in Fläche und Aufteilung vom Ist-Stand abweichen. Der Vermittler übernimmt für die Richtigkeit keinerlei Haftung. Die abgebildeten Möbel und Einrichtungsgegenstände sind lediglich symbolhaft dargestellt und nicht Teil der Immobilie. KEIN MASSSTAB! Das dargestellte Werk ist urheberrechtlich geschützt. Die Werknutzungsrechte verbleiben beim angeführten Verfasser. Änderungen & Weitergabe bedarf deren Zustimmung.

TOP 1

ERDGESCHOSS

AR 1	2,45
AR 2	2,13
Bad	4,51
Schlafen	11,63
VR	5,32
W/ E/ K	21,08
WC	2,42
Gesamt	49,54 m²
Terrasse	12,49

Kaufpreis Konsument
289.000 €

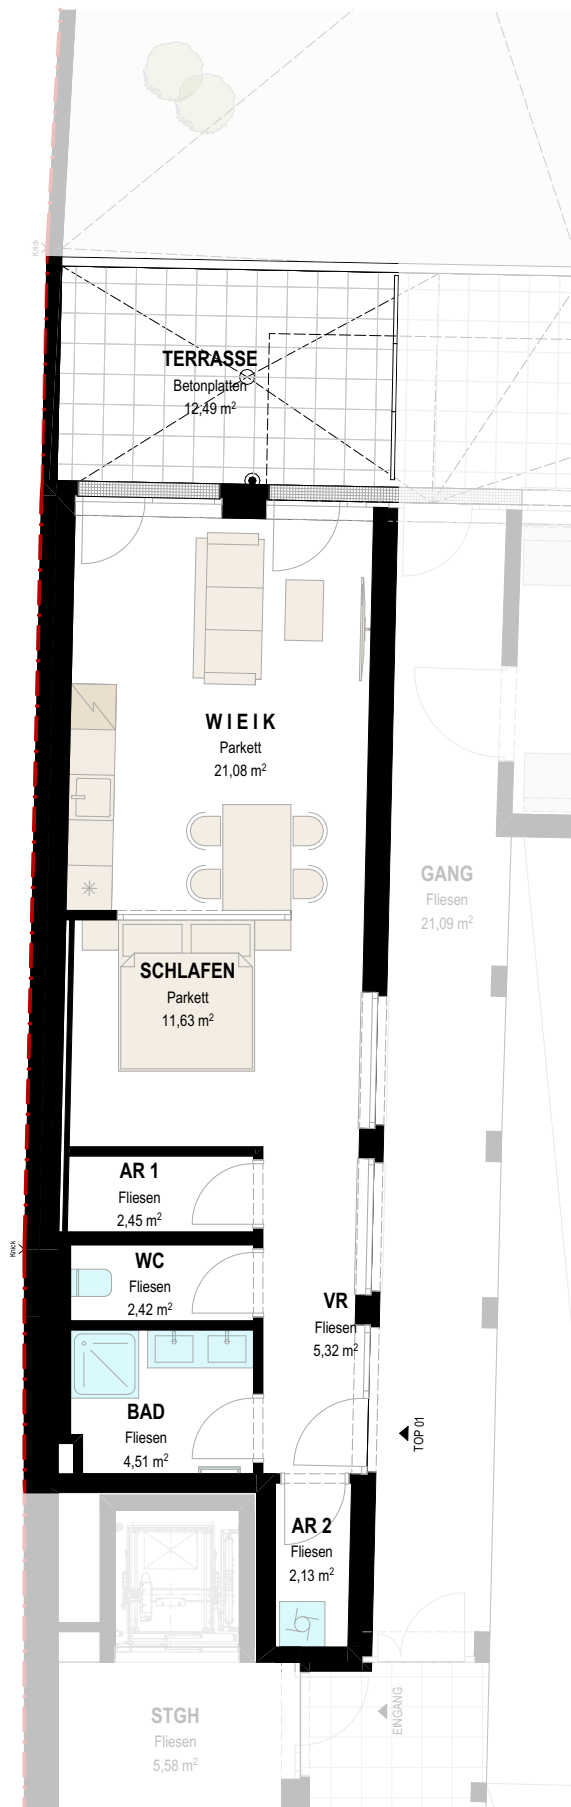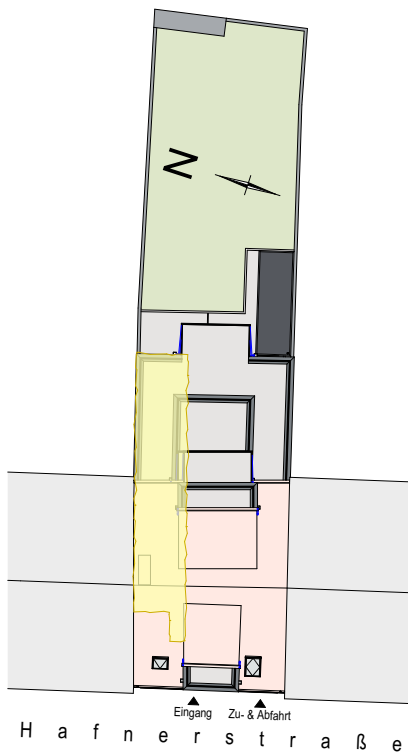

GOLDENES
DACHL
LINZ

27

TOP 3



1.OBERGESCHOSS

AR	4,23
Bad	5,02
Schlafen	16,44
VR	7,87
W/ E/ K	28,33
WC	2,77
Gesamt	64,66 m ²
Balkon	4,58

Kaufpreis Konsument
349.000 €

GOLDENES
DACHL
LINZ

27

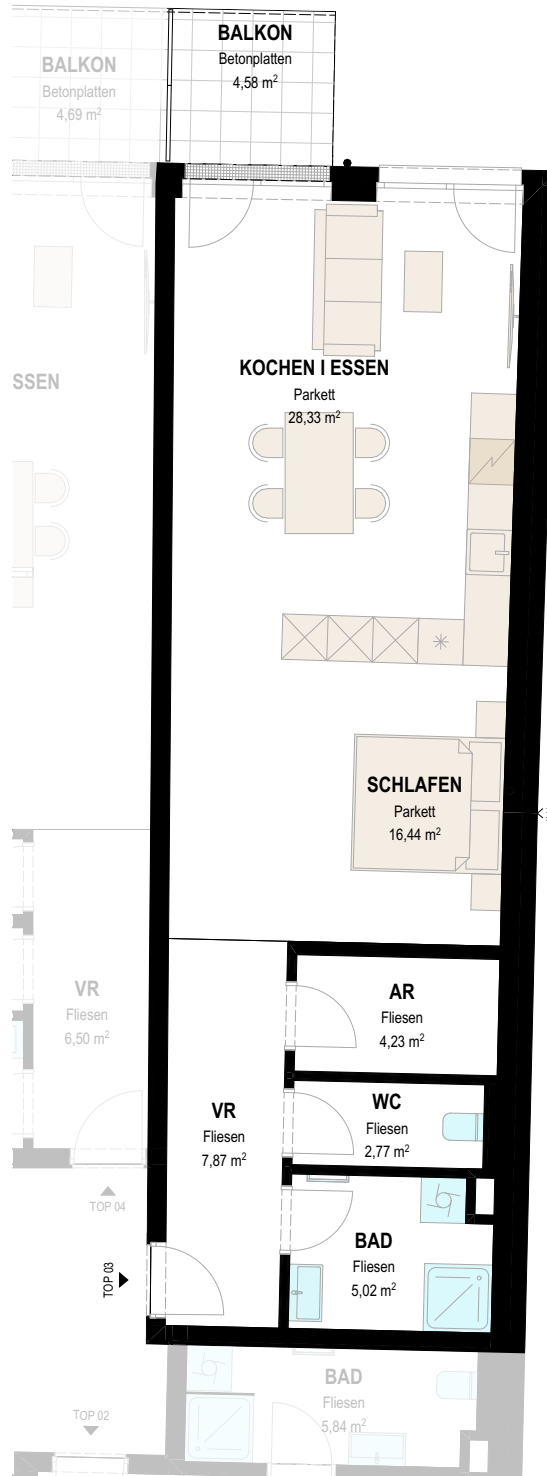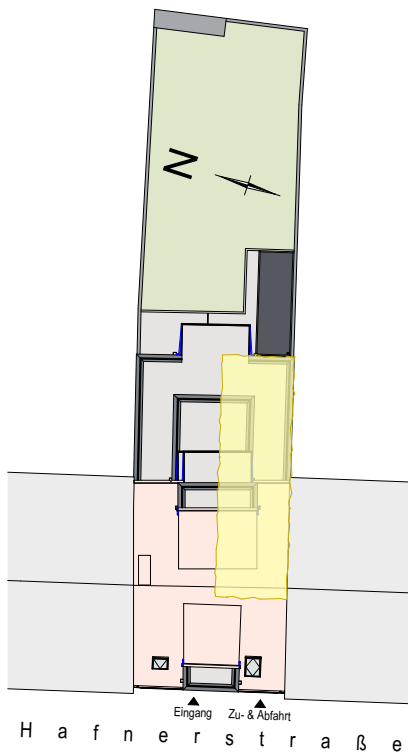

MASSSTAB 1:100

META
ARCHITEKTUR.

TOP 6


2.OBERGESCHOSS

Bad	5,73
Schlafen	12,98
VR	6,63
Wohnen	23,10
Essen	18,19
Kochen	9,76
WC	3,13
Gesamt	79,52 m²
Balkon	10,52
Dachterrasse	50,19

Kaufpreis Konsument
649.000 €

GOLDENES
DACHL
LINZ

27

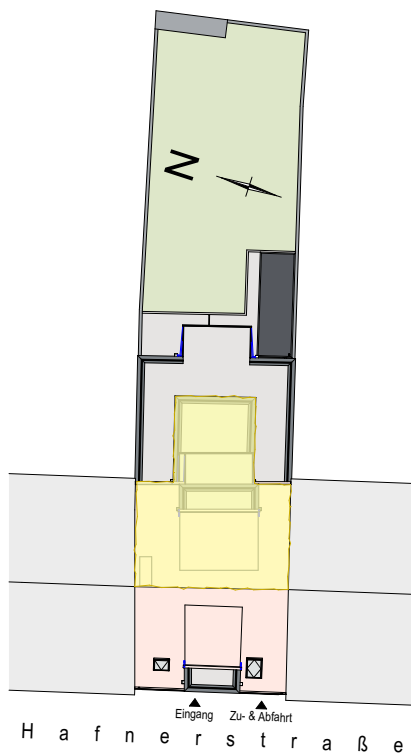

Garage

Untergeschoss

GOLDENES
DACHL
LINZ

27

